


Übersicht






AT/Vh-Bez.:	Verteilung Speedpipeverbund Nassach		Sm-Nr.:	
NL/Res:				
ONB:		AsB:		
		Planer:	Schmidt, Holger	Bezugssys.: EPSG:3857
		Datum:	06.12.2022	Maßstab: 1:3090
			Blatt:	Übersicht

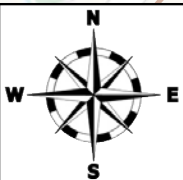

Legende




- geförderter Ausbau geplant
- geförderter Tiefbau
- Synergie
- Ankauf Gemeinde

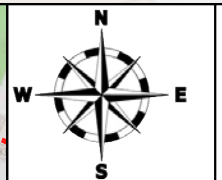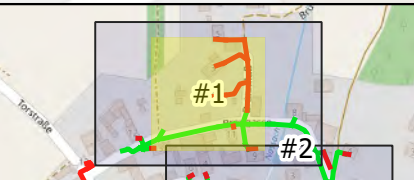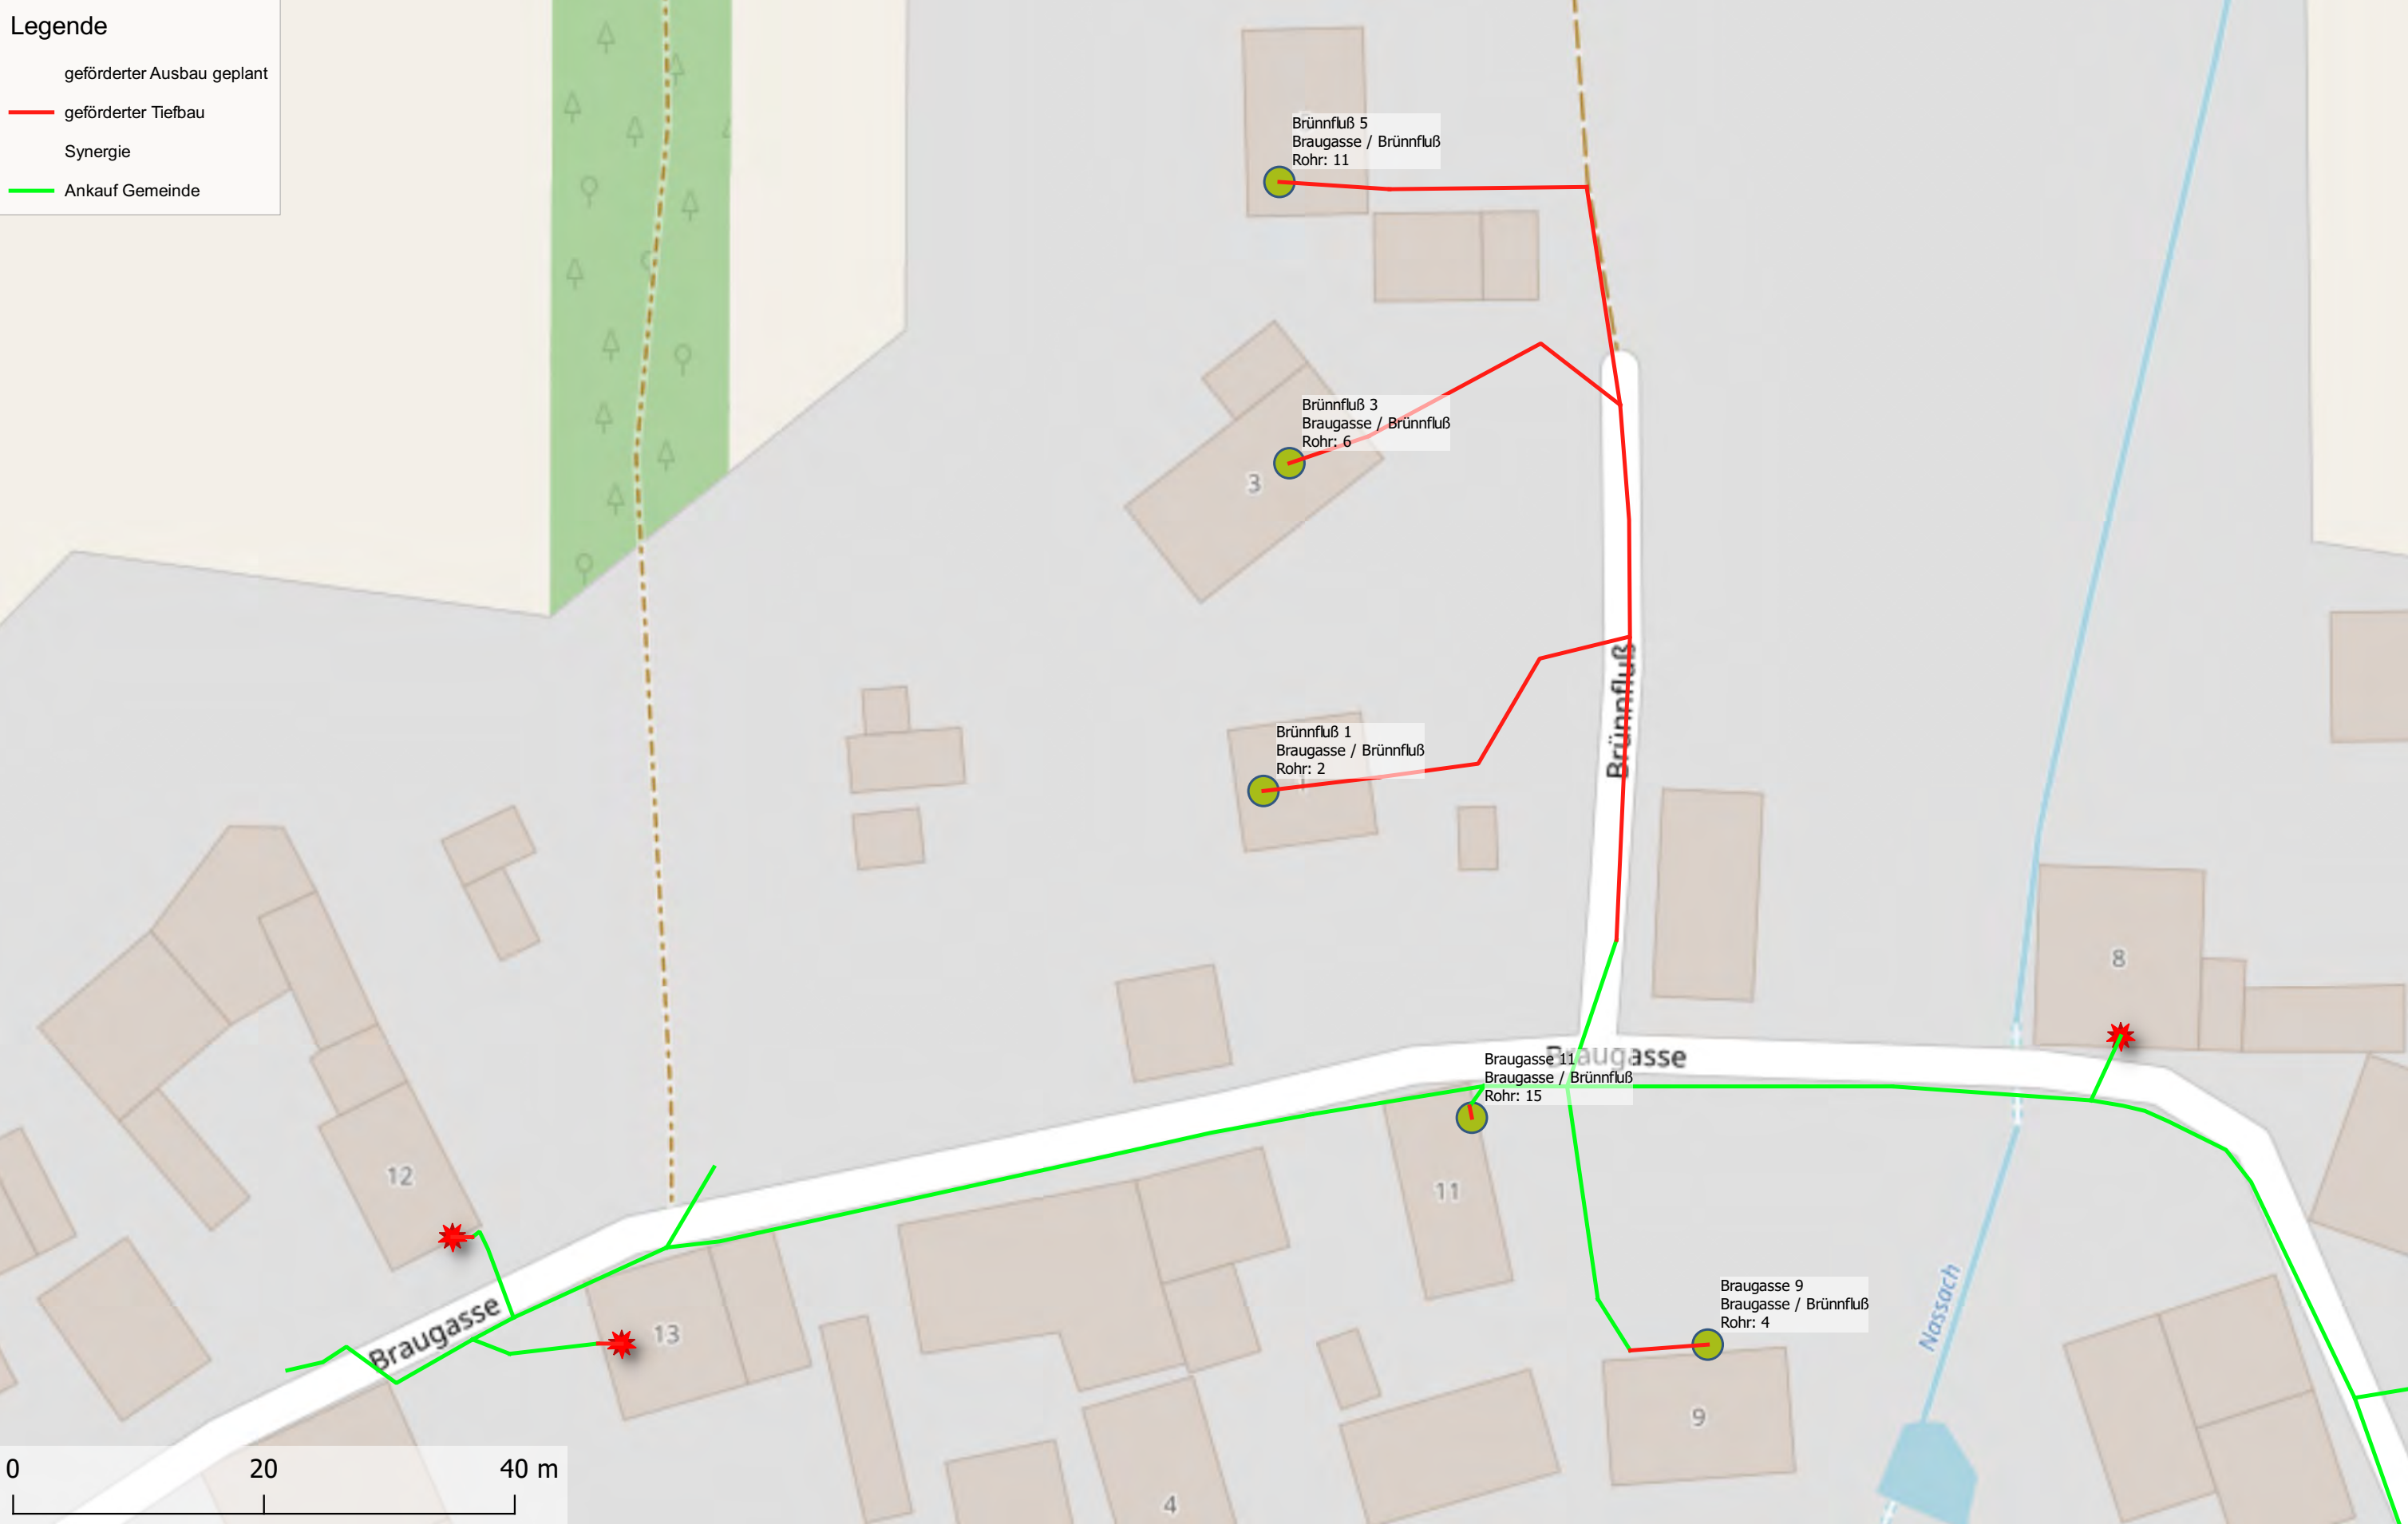

AT/Vh-Bez.:	Verteilung Speedpipeverbund Happertshausen			Sm-Nr.:	
NL/Res:					
ONB:		AsB:		Bezugssys.:	EPSG:3857
		Planer:	Schmidt, Holger	Maßstab:	1:750
		Datum:	06.12.2022	Blatt:	1





Legende

- geförderter Ausbau geplant
- geförderter Tiefbau
- Synergie
- Ankauf Gemeinde

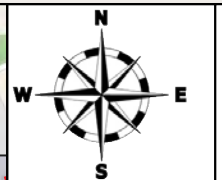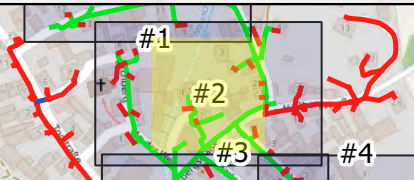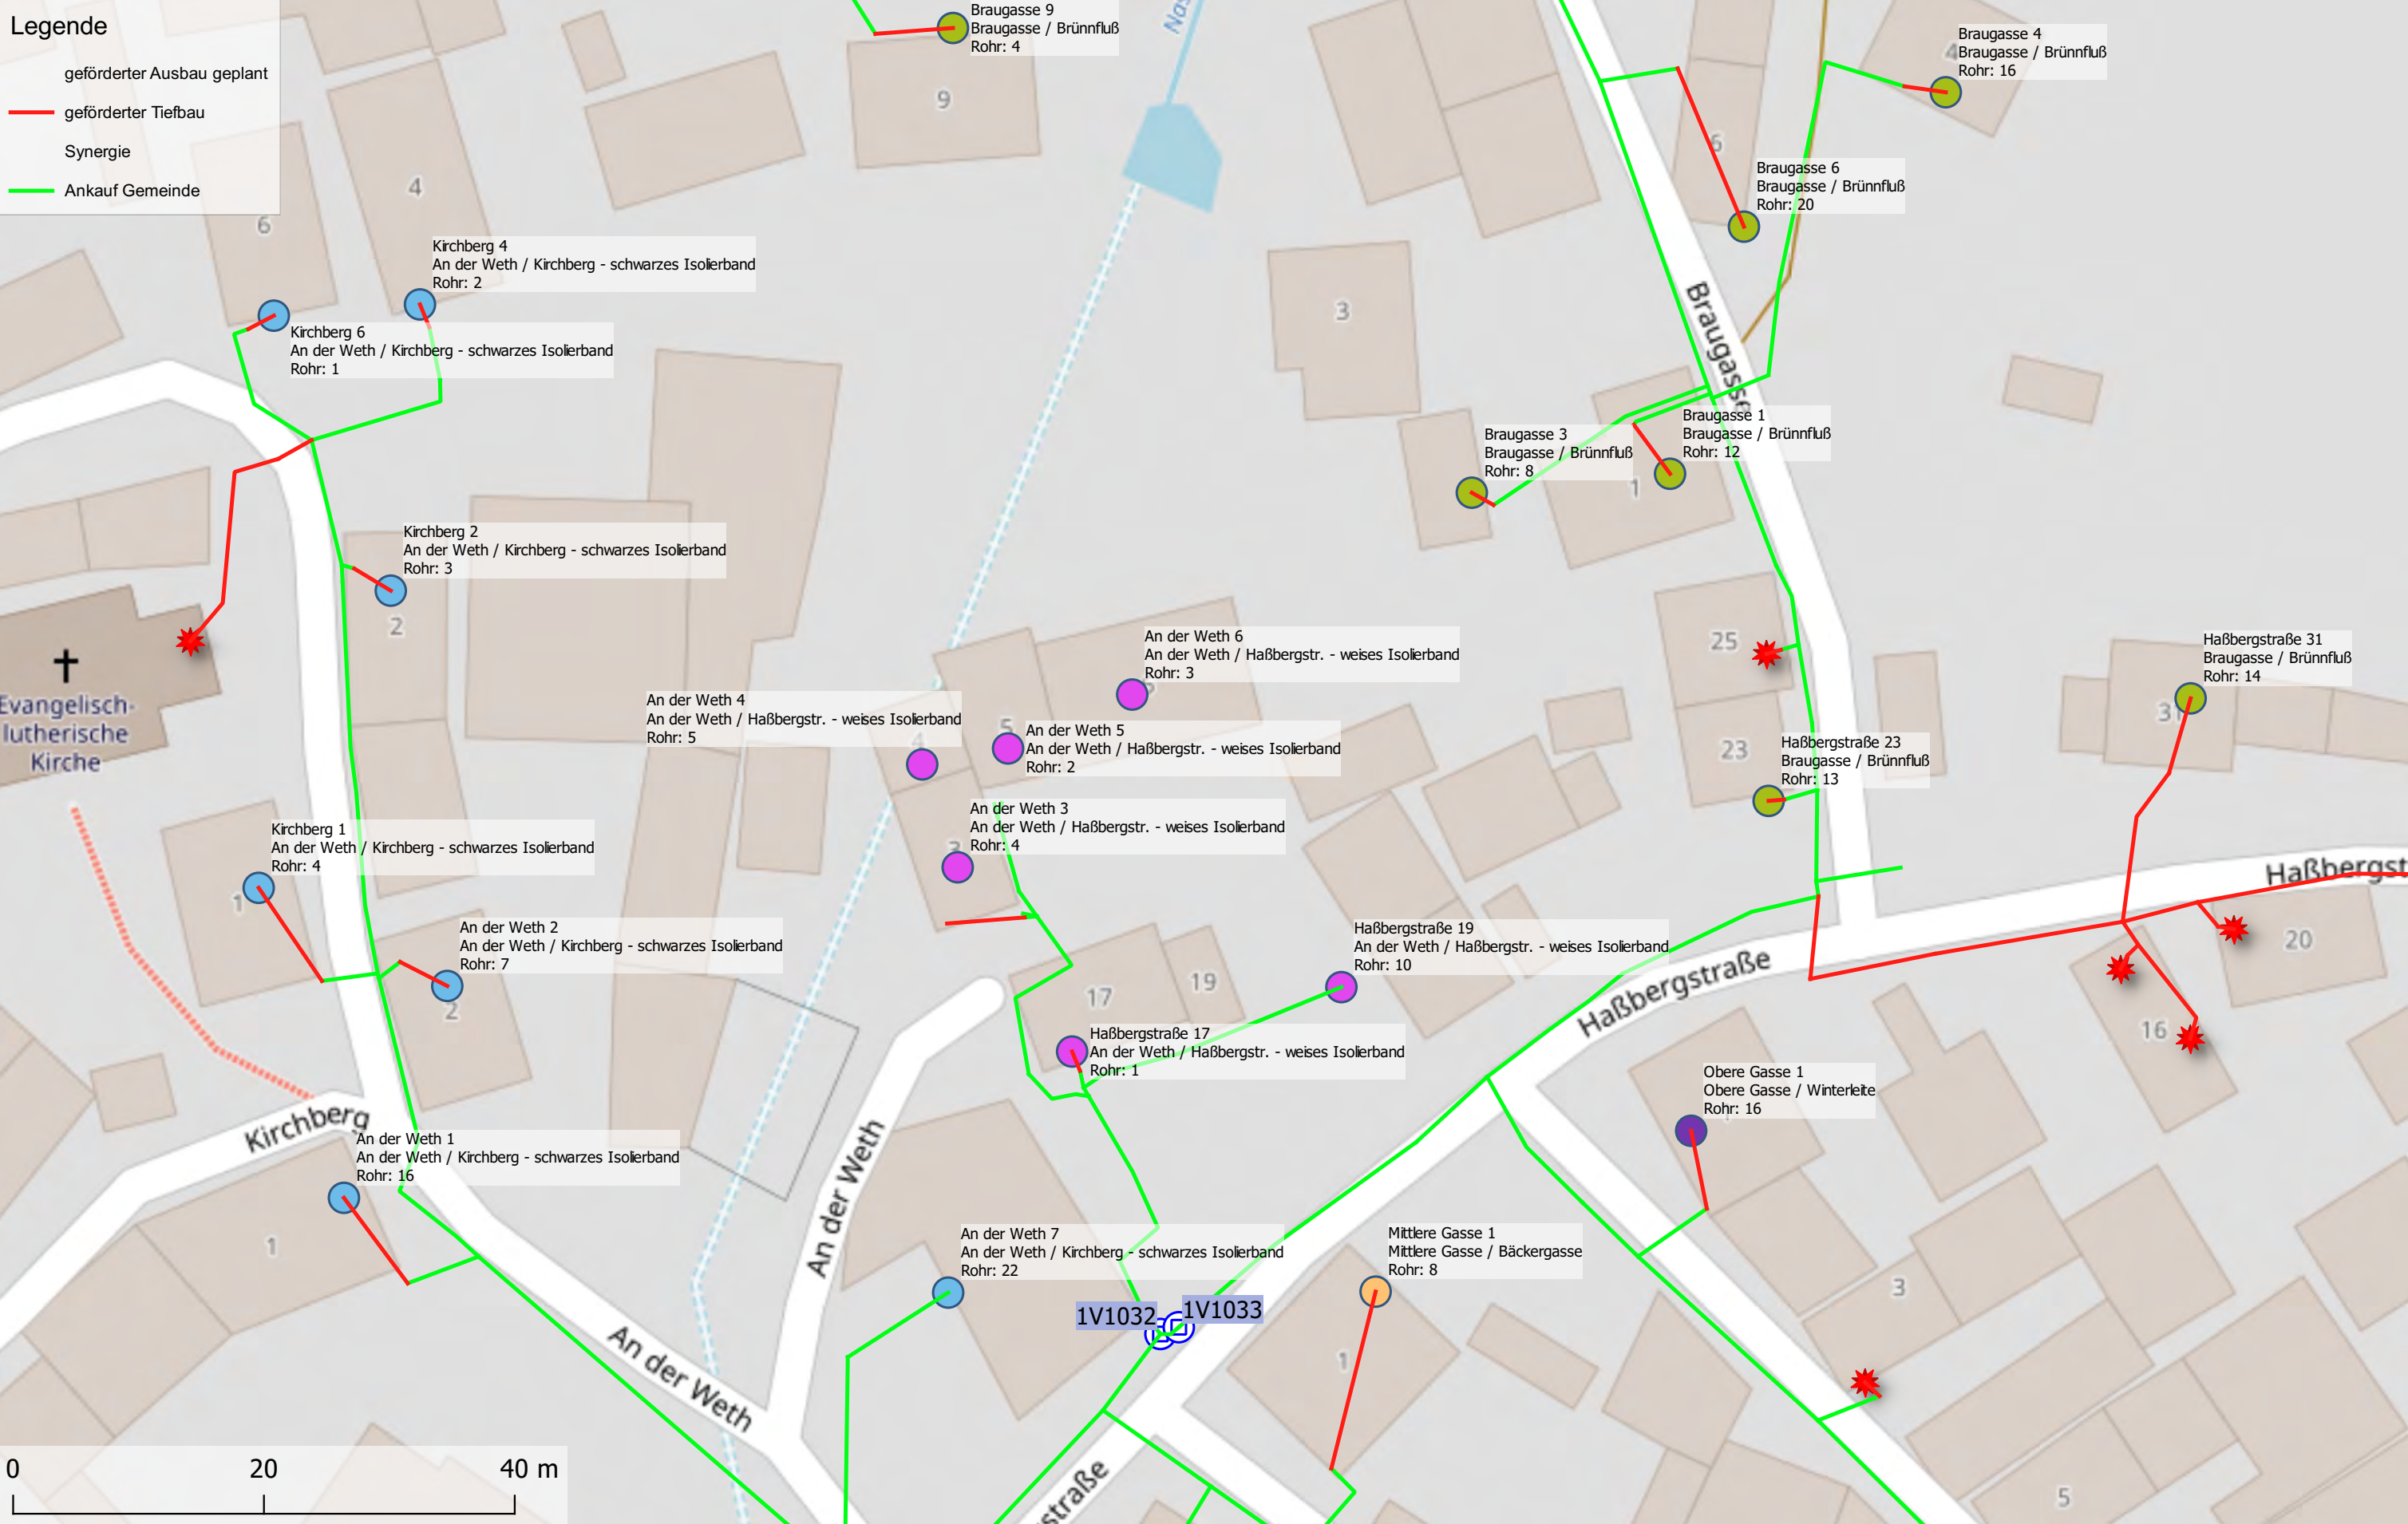


AT/Vh-Bez.:	Verteilung Speedpipeverbund Huppertshausen			Sm-Nr.:
NL/Res:				
ONB:		AsB:		Bezugssys.: EPSG:3857
		Planer:	Schmidt, Holger	Maßstab: 1:750
		Datum:	06.12.2022	Blatt: 2

- Legende**
- geförderter Ausbau geplant
 - geförderter Tiefbau
 - gefördert Rohre
 - Synergie
 - Ankauf Gemeinde

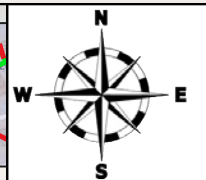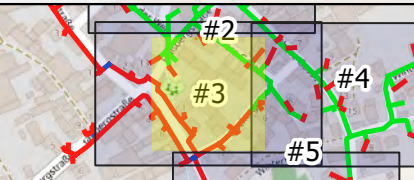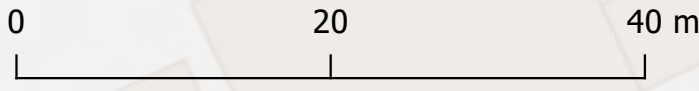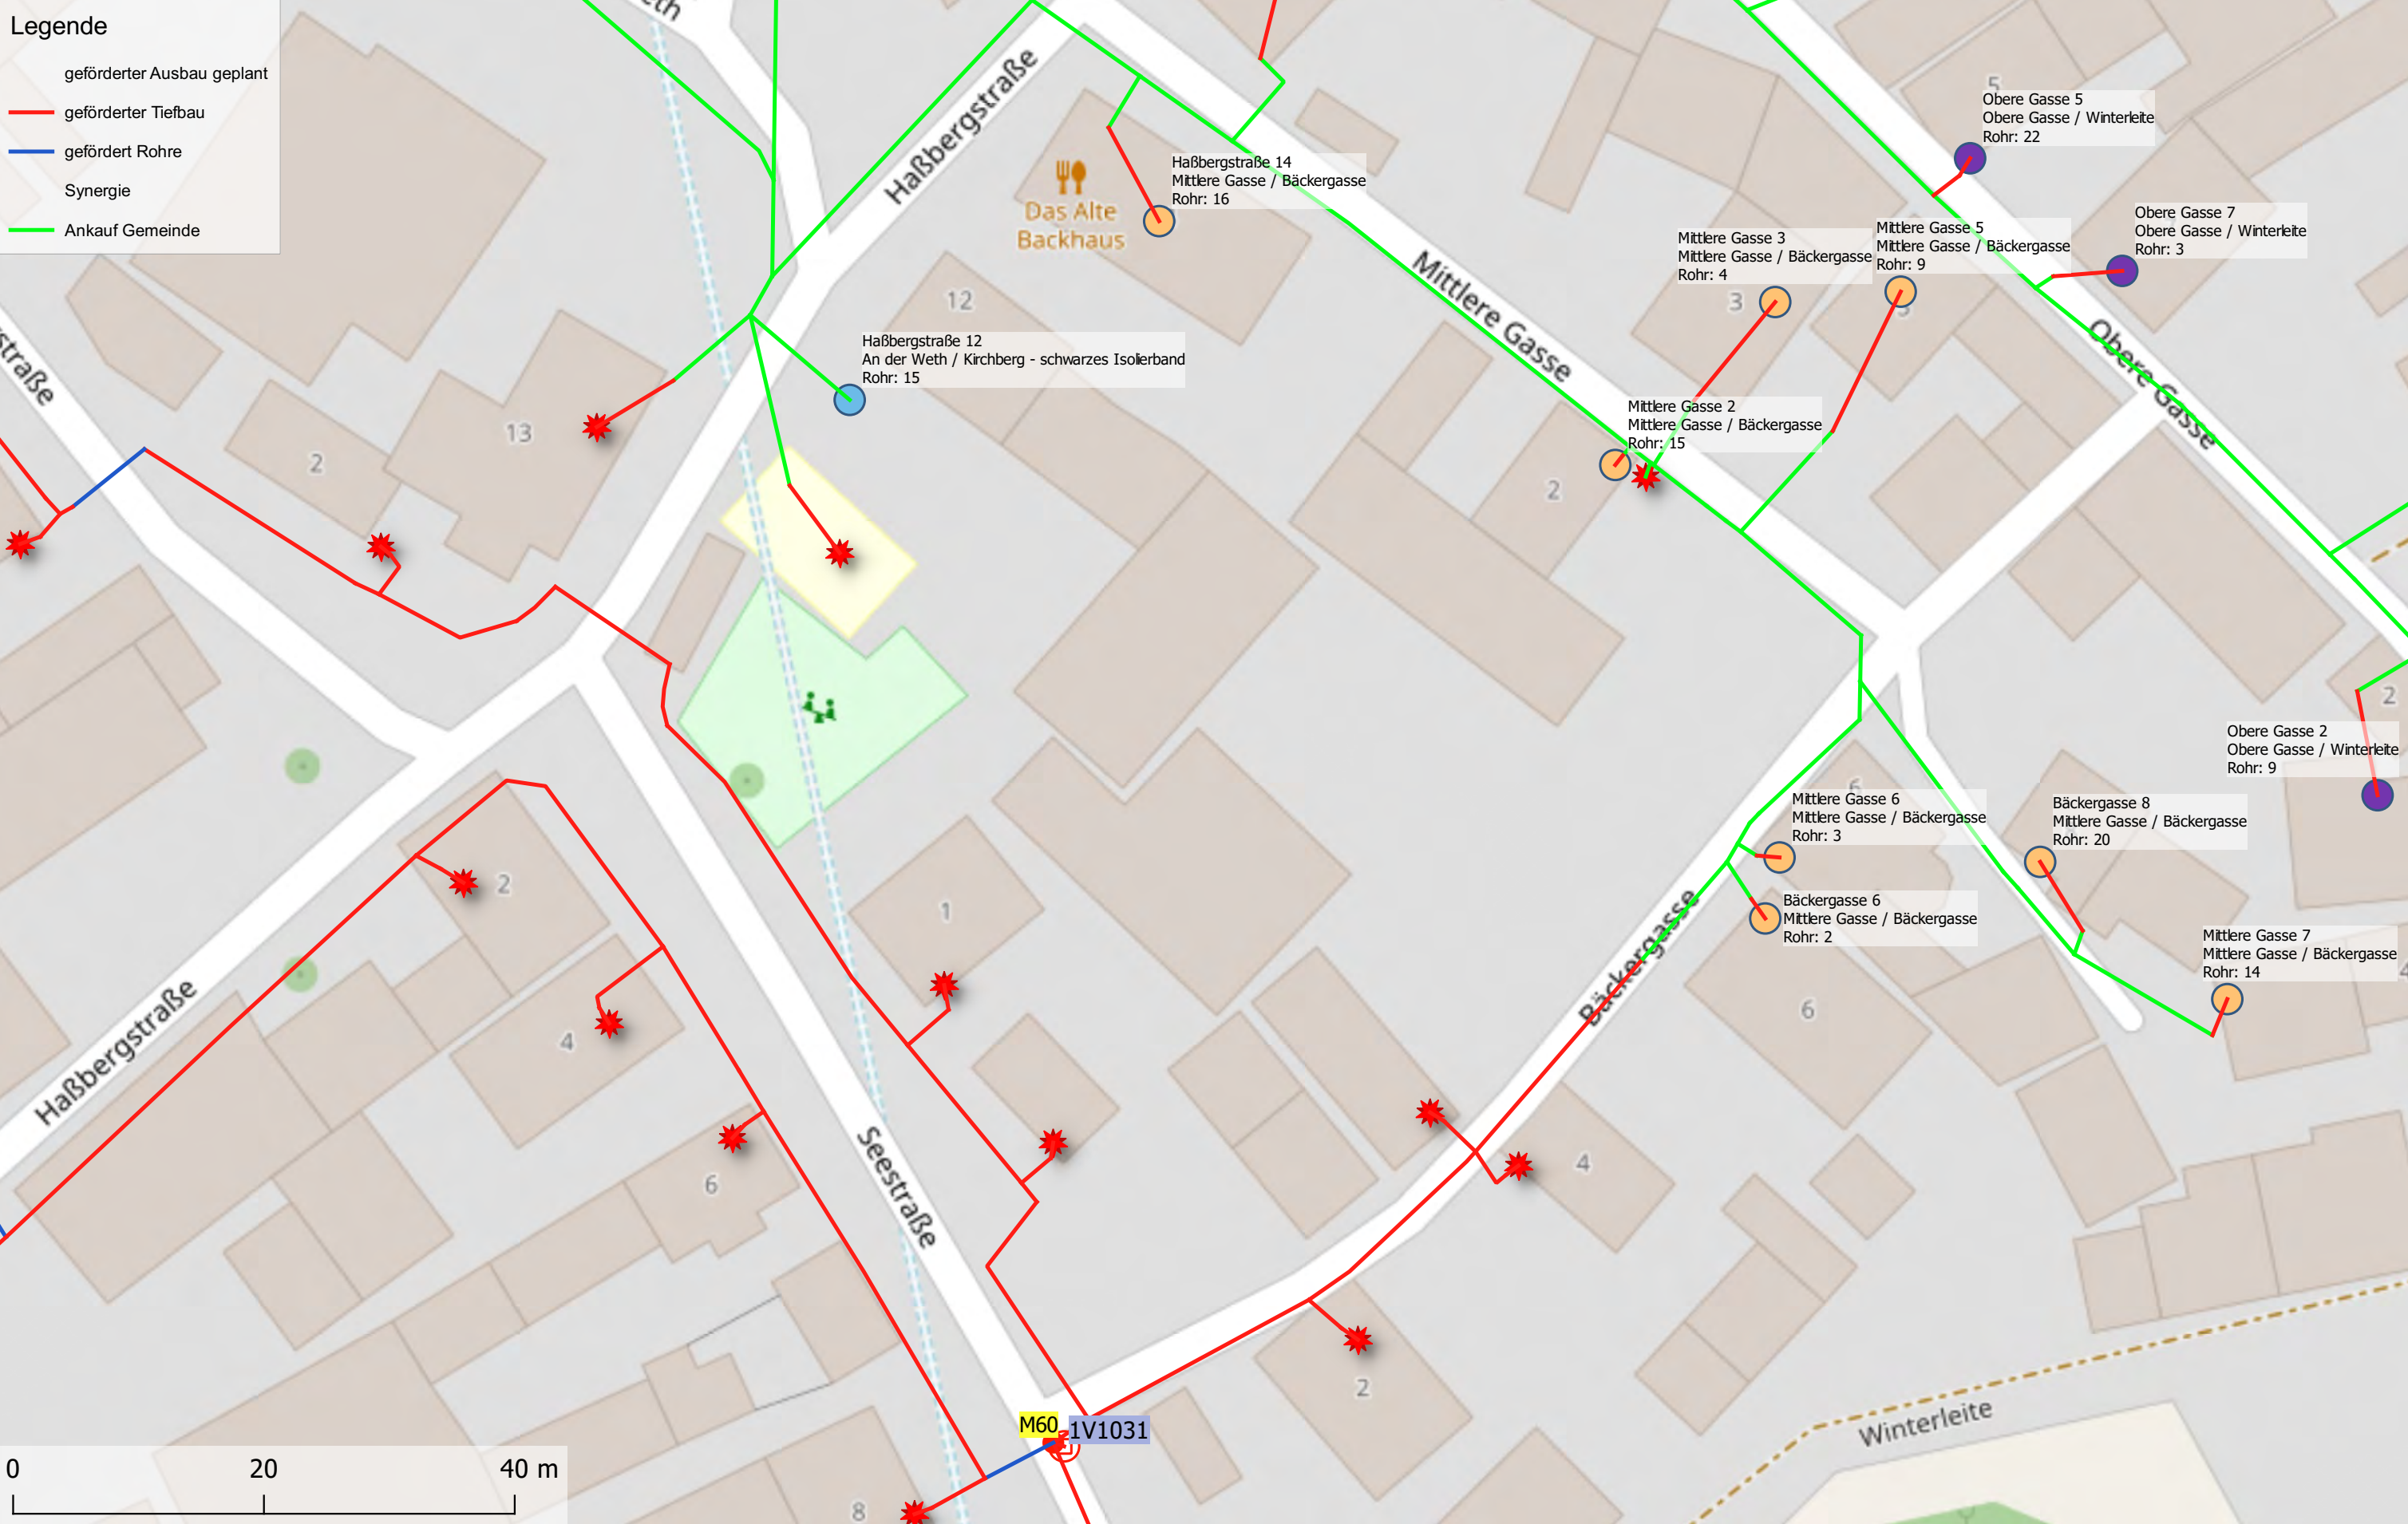

AT/Vh-Bez.:	Verteilung Speedpipeverbund Happertshausen		Sm-Nr.:	
NL/Res:				
ONB:		AsB:		
		Planer:	Schmidt, Holger	Bezugssys.: EPSG:3857
		Datum:	06.12.2022	Maßstab: 1:750 Blatt: 3

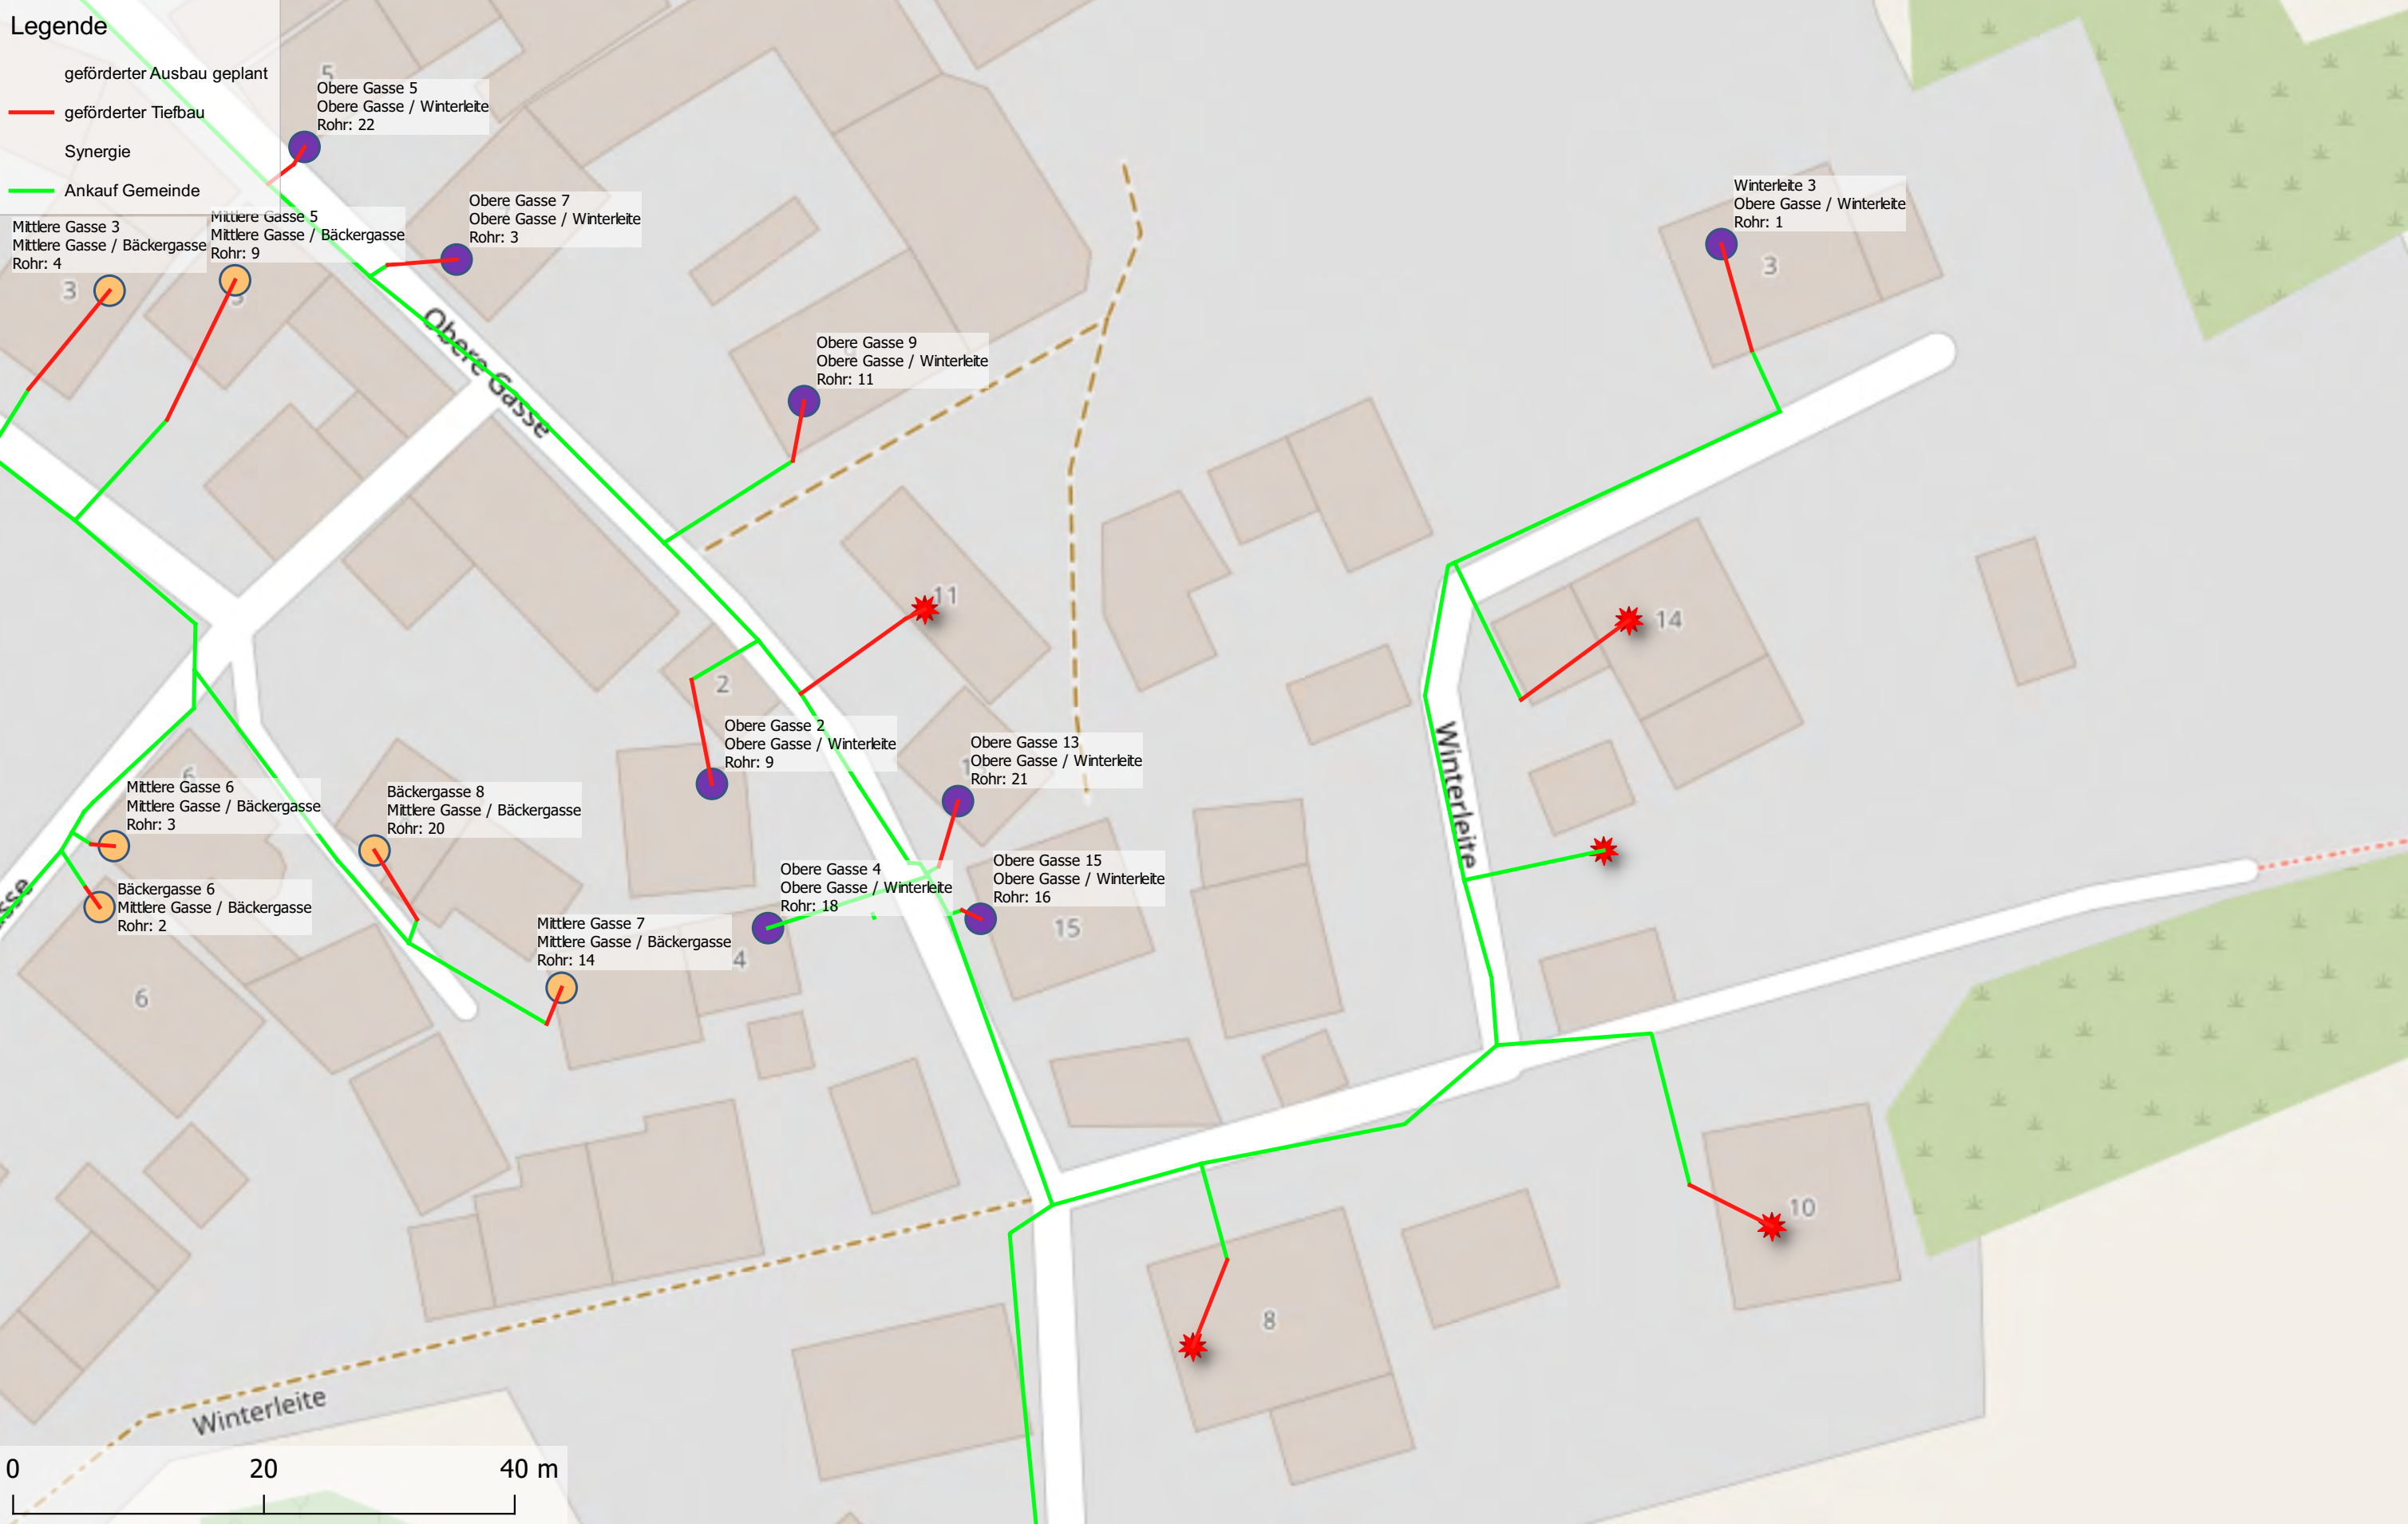

- Legende**
- geförderter Ausbau geplant
 - geförderter Tiefbau
 - Synergie
 - Ankauf Gemeinde

Mittlere Gasse 3
Mittlere Gasse / Bäckergasse
Rohr: 4

Mittlere Gasse 5
Mittlere Gasse / Bäckergasse
Rohr: 9

Obere Gasse 7
Obere Gasse / Winterleite
Rohr: 3

Obere Gasse 9
Obere Gasse / Winterleite
Rohr: 11

Winterleite 3
Obere Gasse / Winterleite
Rohr: 1

Mittlere Gasse 6
Mittlere Gasse / Bäckergasse
Rohr: 3

Bäckergasse 8
Mittlere Gasse / Bäckergasse
Rohr: 20

Obere Gasse 2
Obere Gasse / Winterleite
Rohr: 9



Obere Gasse 13
Obere Gasse / Winterleite
Rohr: 21

Bäckergasse 6
Mittlere Gasse / Bäckergasse
Rohr: 2



Obere Gasse 4
Obere Gasse / Winterleite
Rohr: 18

Obere Gasse 15
Obere Gasse / Winterleite
Rohr: 16

Mittlere Gasse 7
Mittlere Gasse / Bäckergasse
Rohr: 14

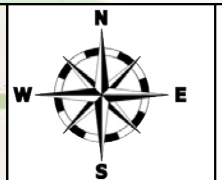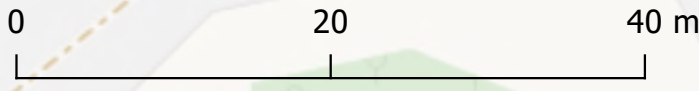

AT/Vh-Bez.:	Verteilung Speedpipeverbund Happertshausen			Sm-Nr.:	
NL/Res:					
ONB:		AsB:		Bezugssys.:	EPSG:3857
		Planer:	Schmidt, Holger	Maßstab:	1:750
		Datum:	06.12.2022	Blatt:	4

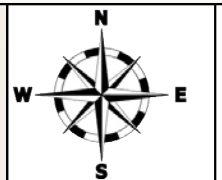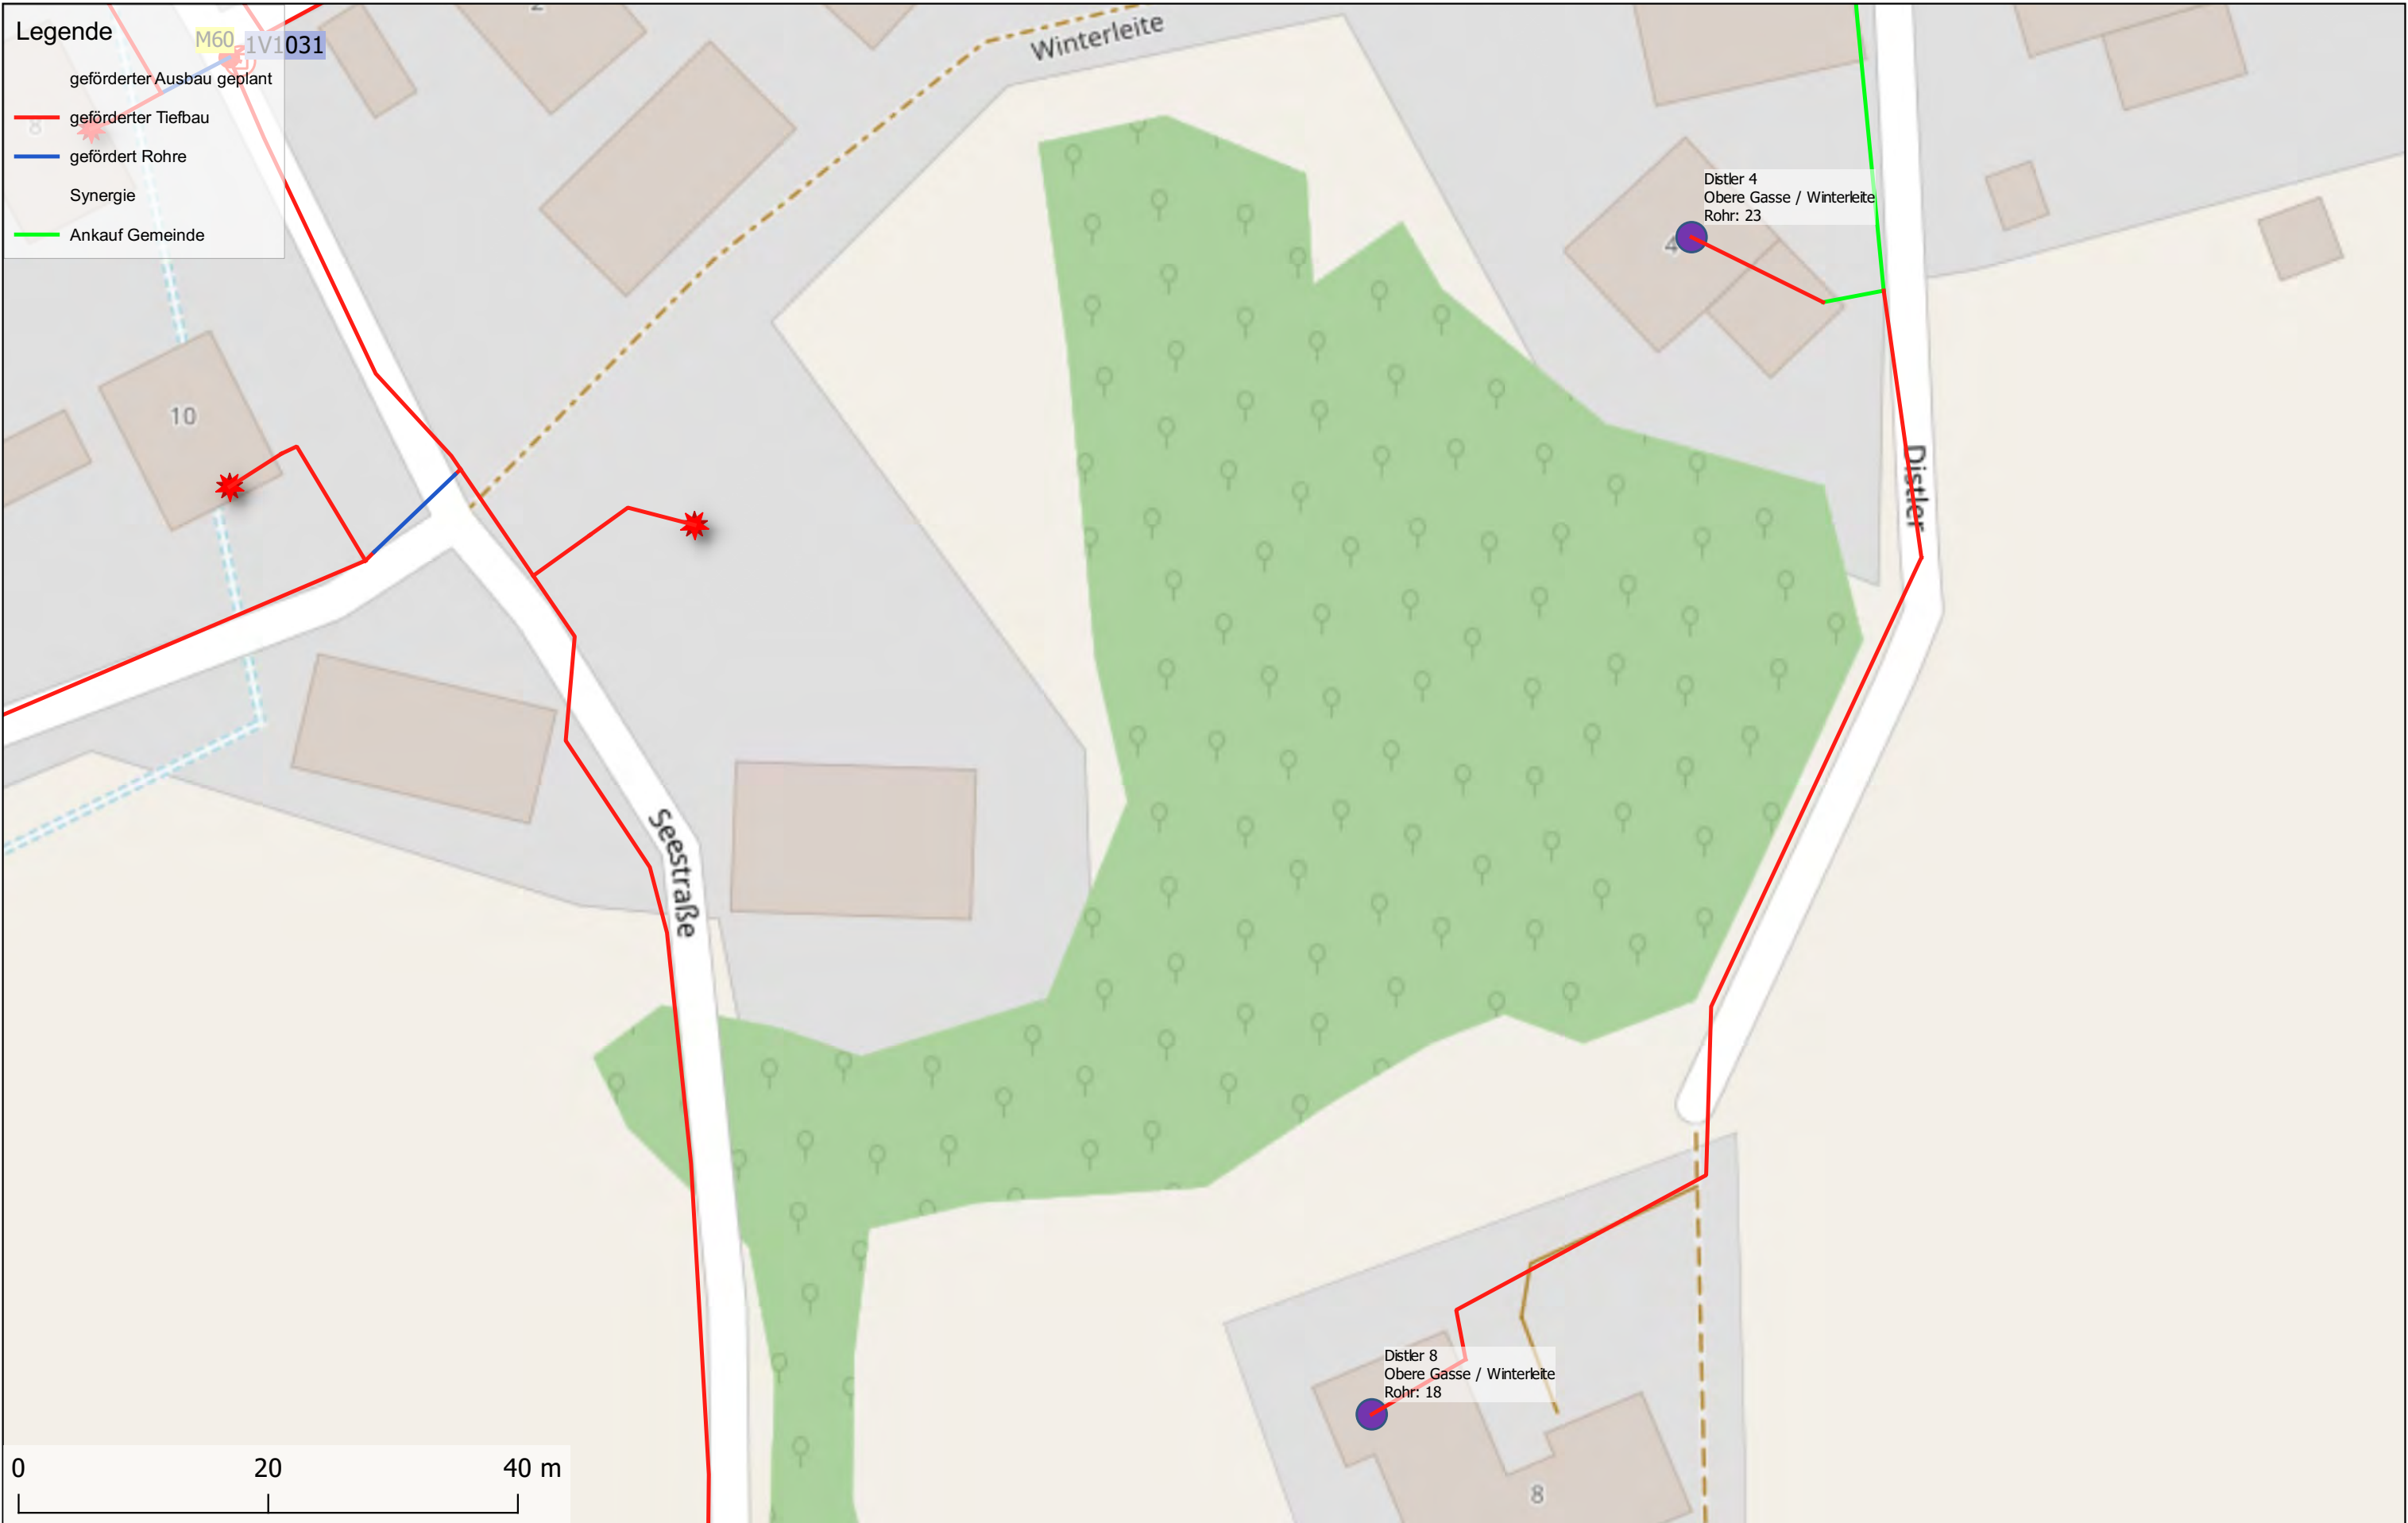

AT/Vh-Bez.:	Verteilung Speedpipeverbund Happertshausen			Sm-Nr.:	
NL/Res:					
ONB:		AsB:		Bezugssys.:	EPSG:3857
		Planer:	Schmidt, Holger	Maßstab:	1:750
		Datum:	06.12.2022	Blatt:	5