











-  Einzug in Bestand
-  Tiefbau
-  Tiefbau Alternativtrasse
-  Oberirdisch auf Bestandmasten
-  Tiefbau anderer zur Information

0 250 500 m

1:15.000


Erstellungsdatum: 13.03.2023








-  Einzug in Bestand
-  Tiefbau
-  Tiefbau anderer zur Information
-  Tiefbau Alternativtrasse
-  Oberirdisch auf Bestandmasten

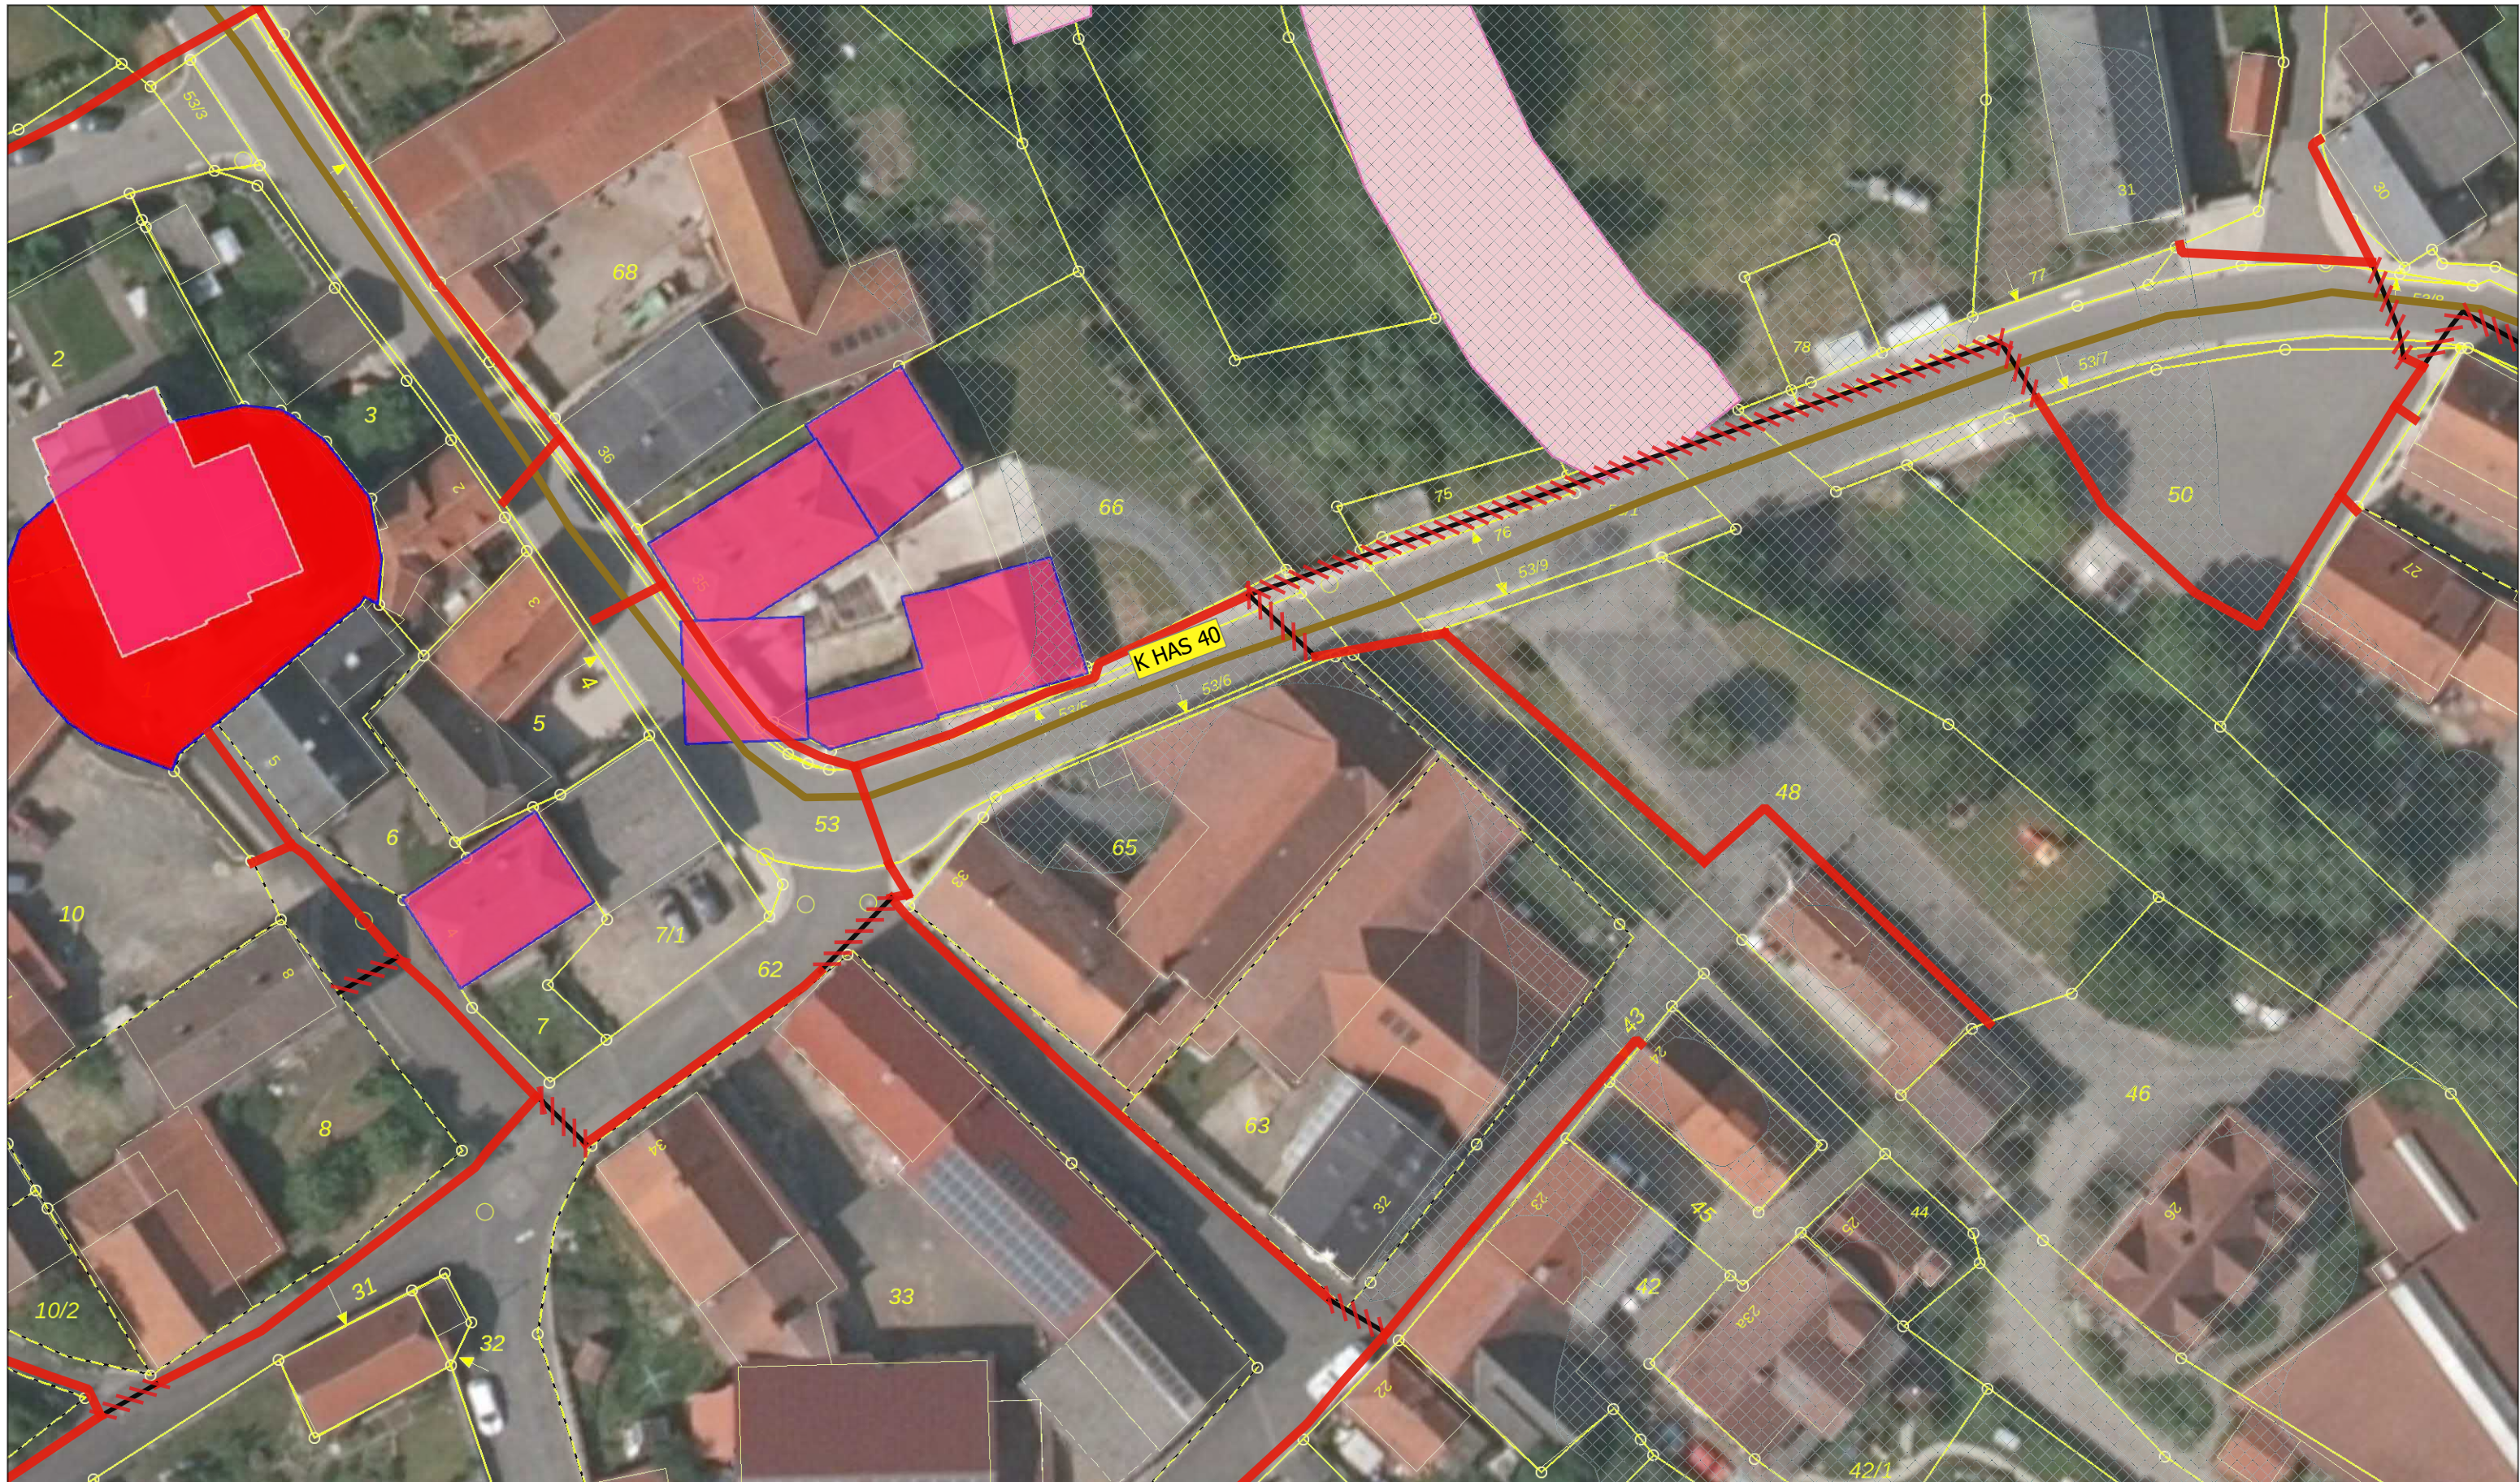0 10 20 m
1:500

Erstellungsdatum: 13.03.2023









-  Einzug in Bestand
-  Tiefbau
-  Tiefbau anderer zur Information
-  Tiefbau Alternativtrasse
-  Oberirdisch auf Bestandmasten

0 10 20 m

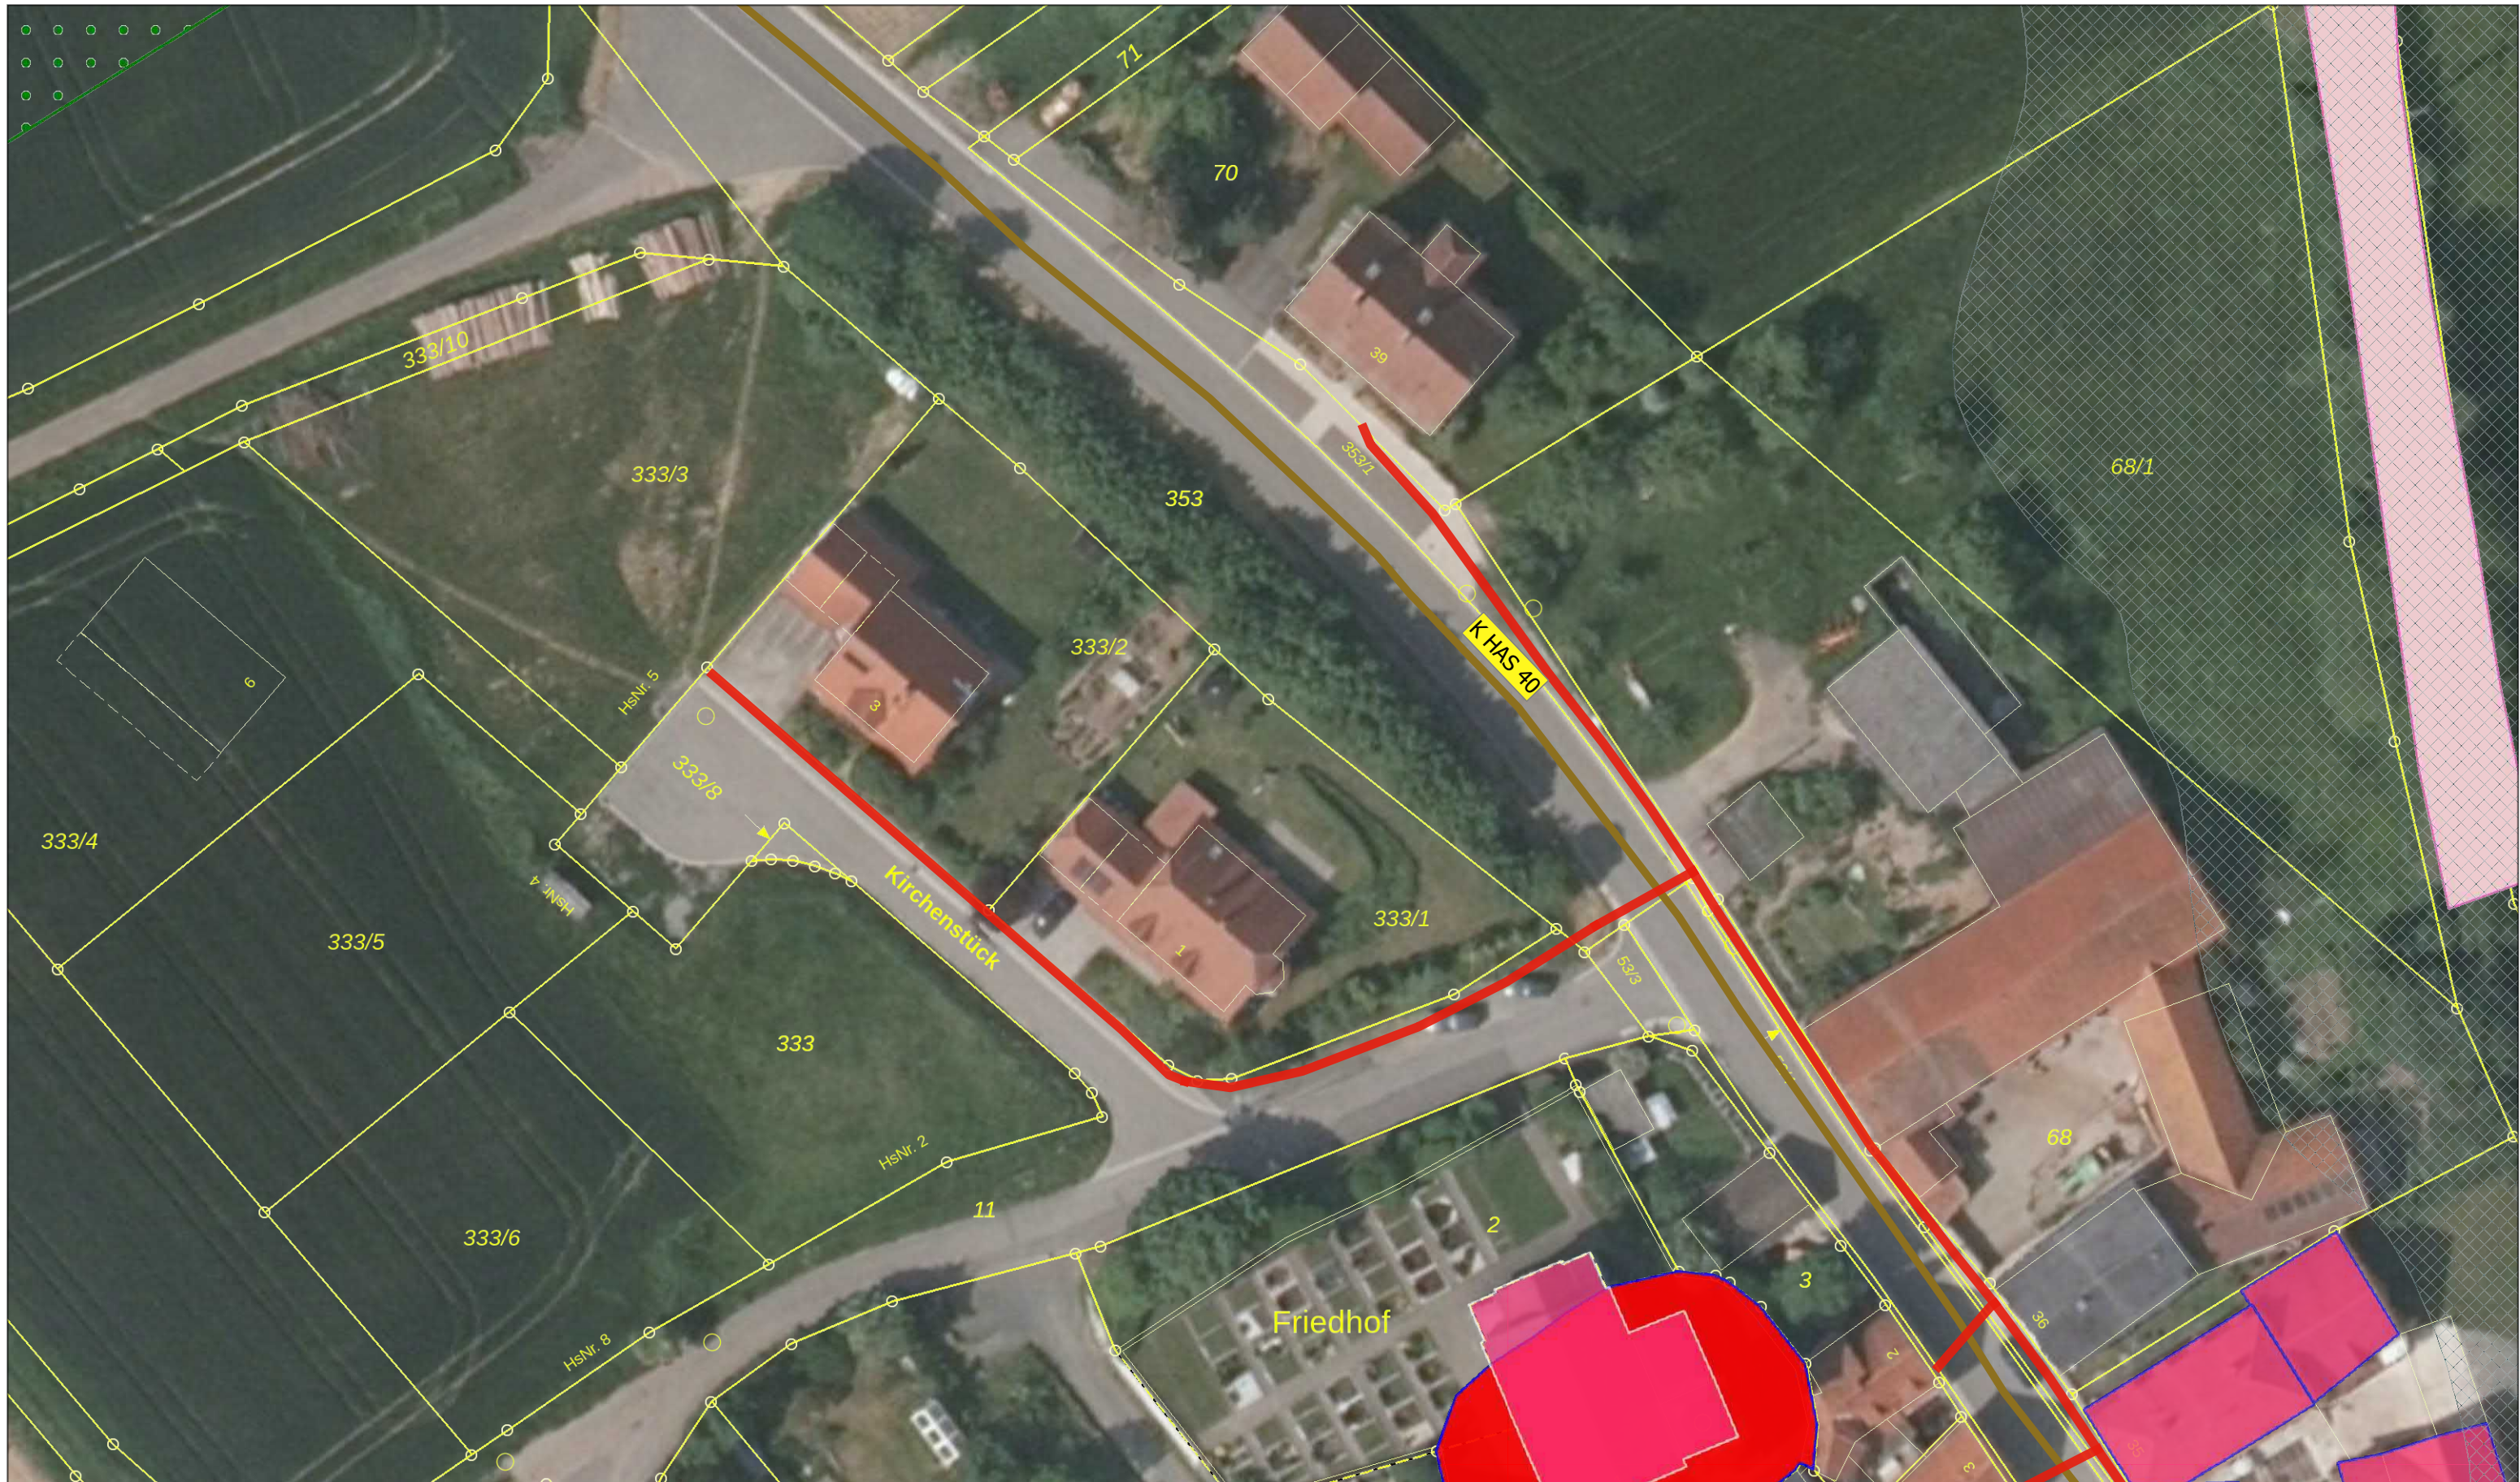1:500

Erstellungsdatum: 13.03.2023









-  Einzug in Bestand
-  Tiefbau
-  Tiefbau anderer zur Information
-  Tiefbau Alternativtrasse
-  Oberirdisch auf Bestandmasten


0 10 20 m

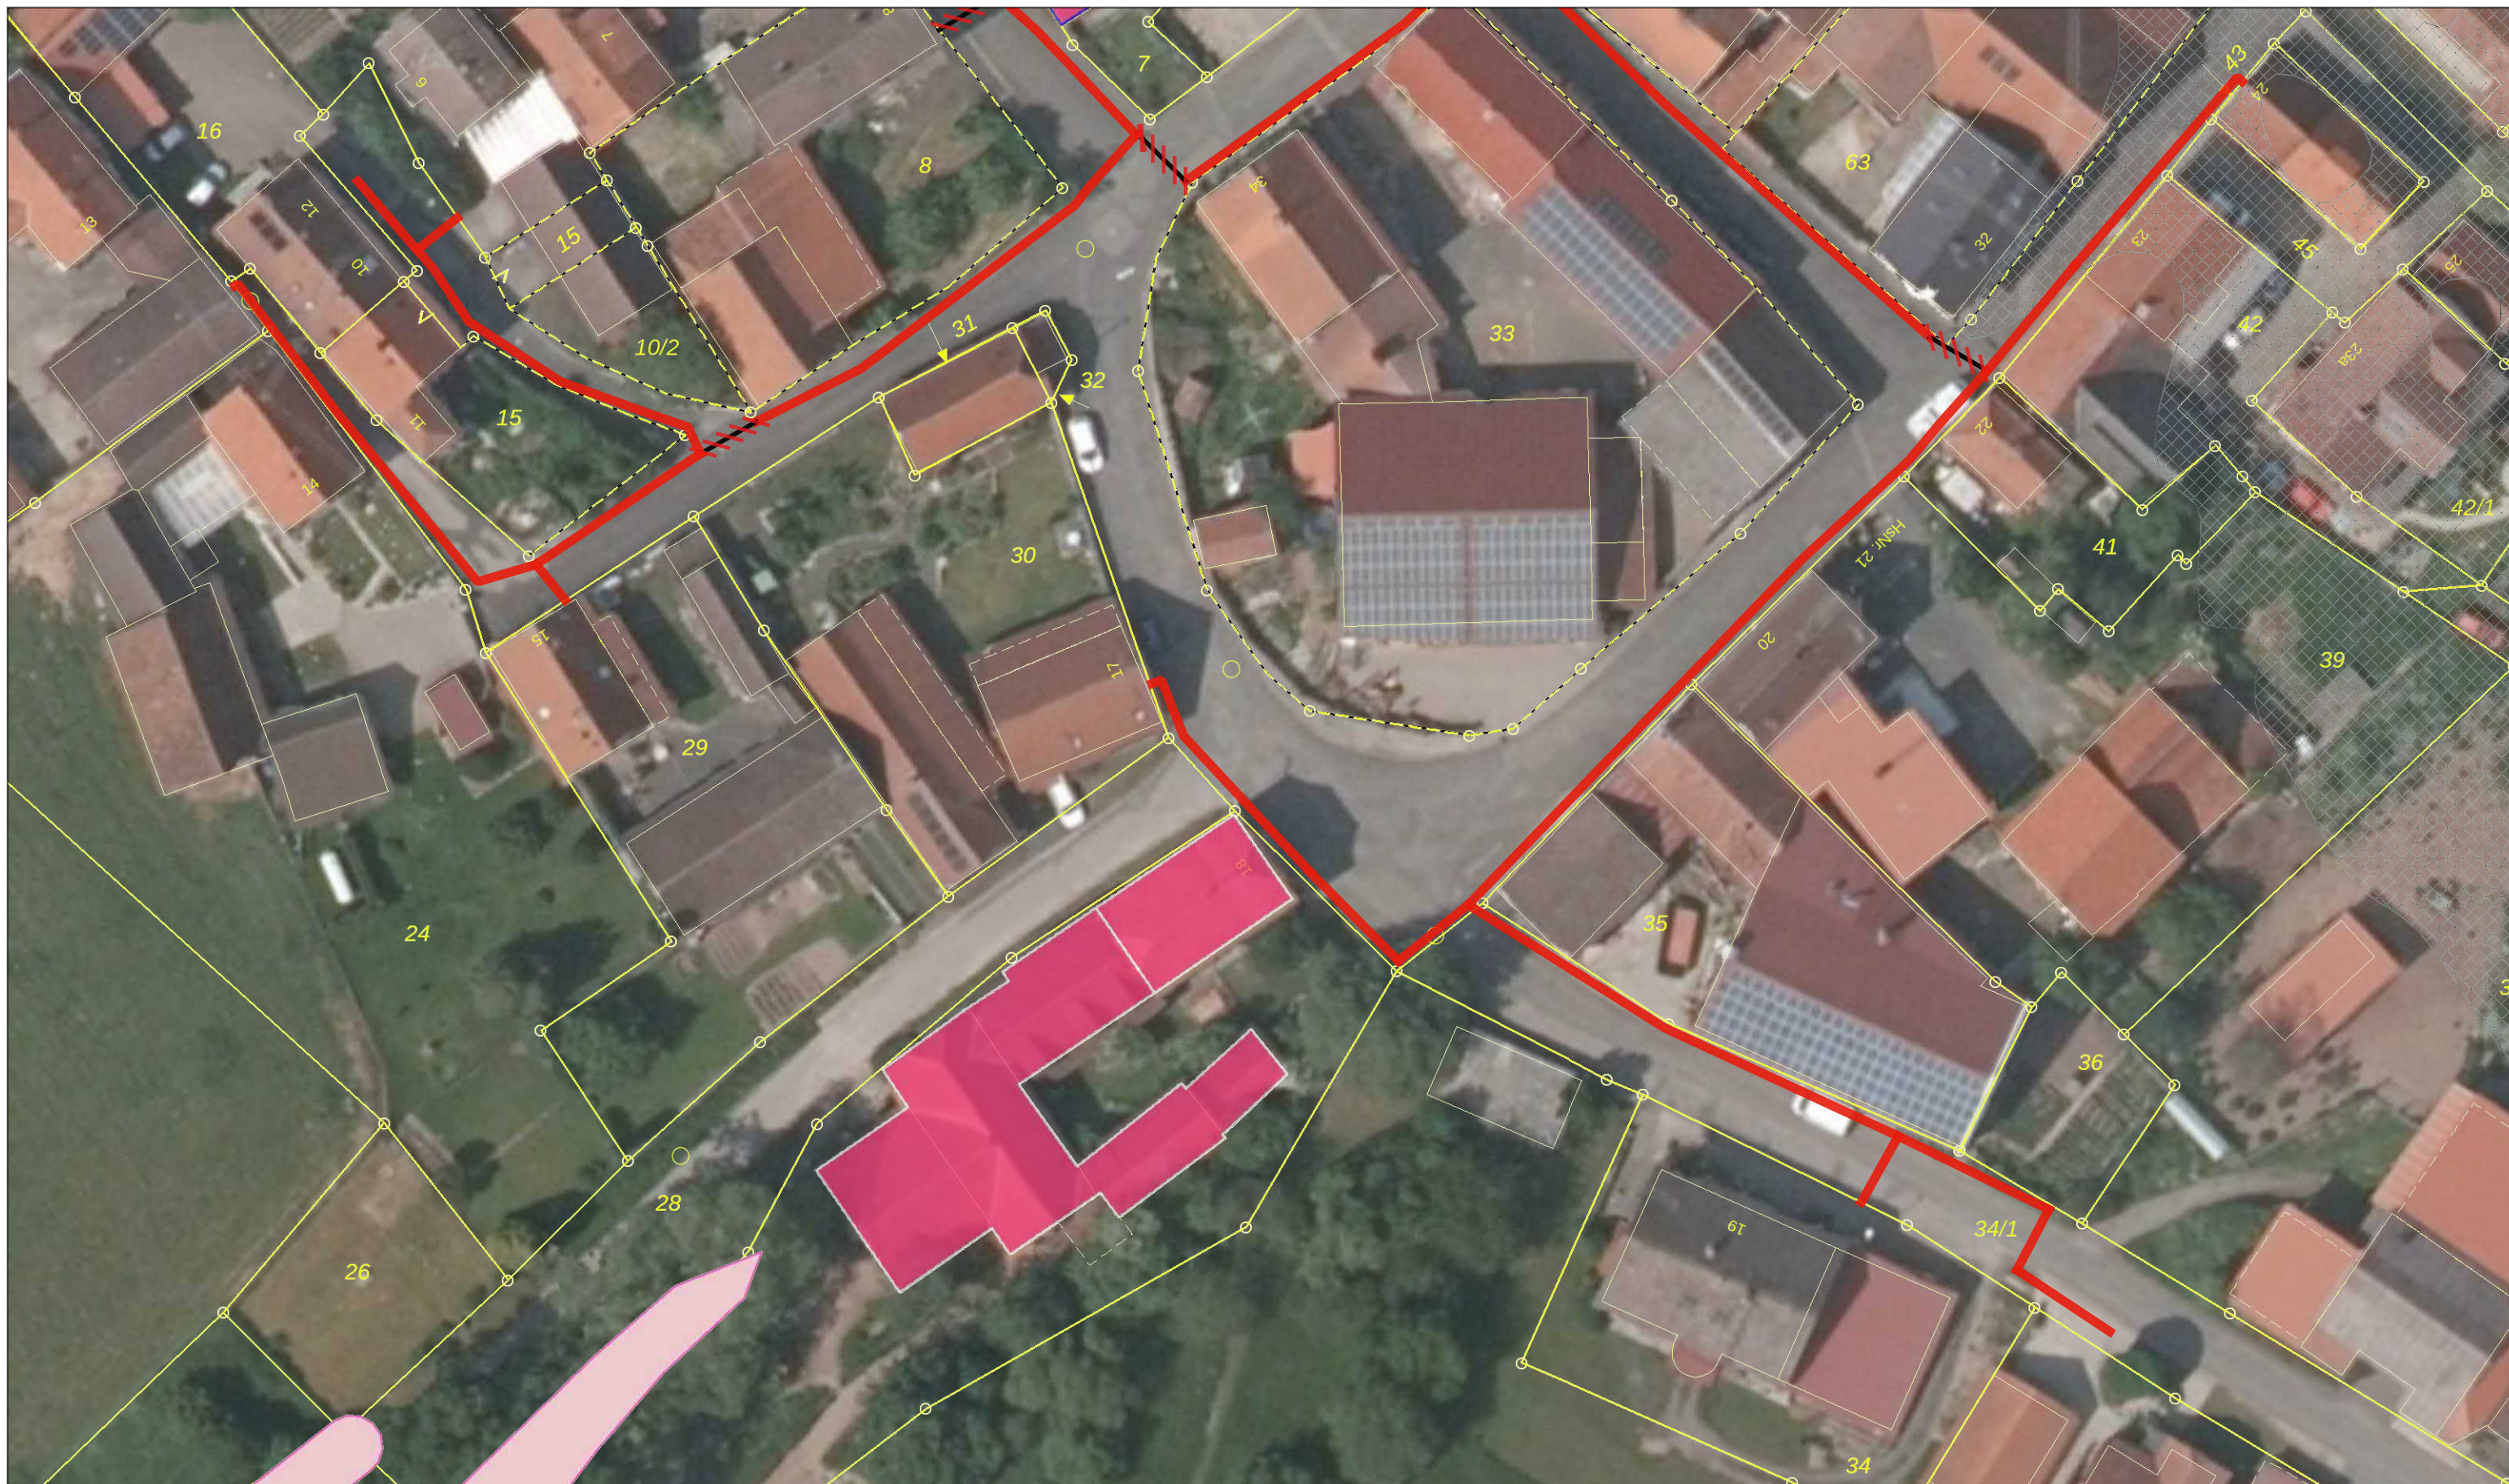1:500

Erstellungsdatum: 13.03.2023






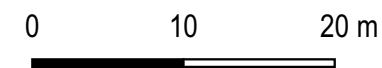


-  Einzug in Bestand
-  Tiefbau
-  Tiefbau anderer zur Information
-  Tiefbau Alternativtrasse
-  Oberirdisch auf Bestandmasten

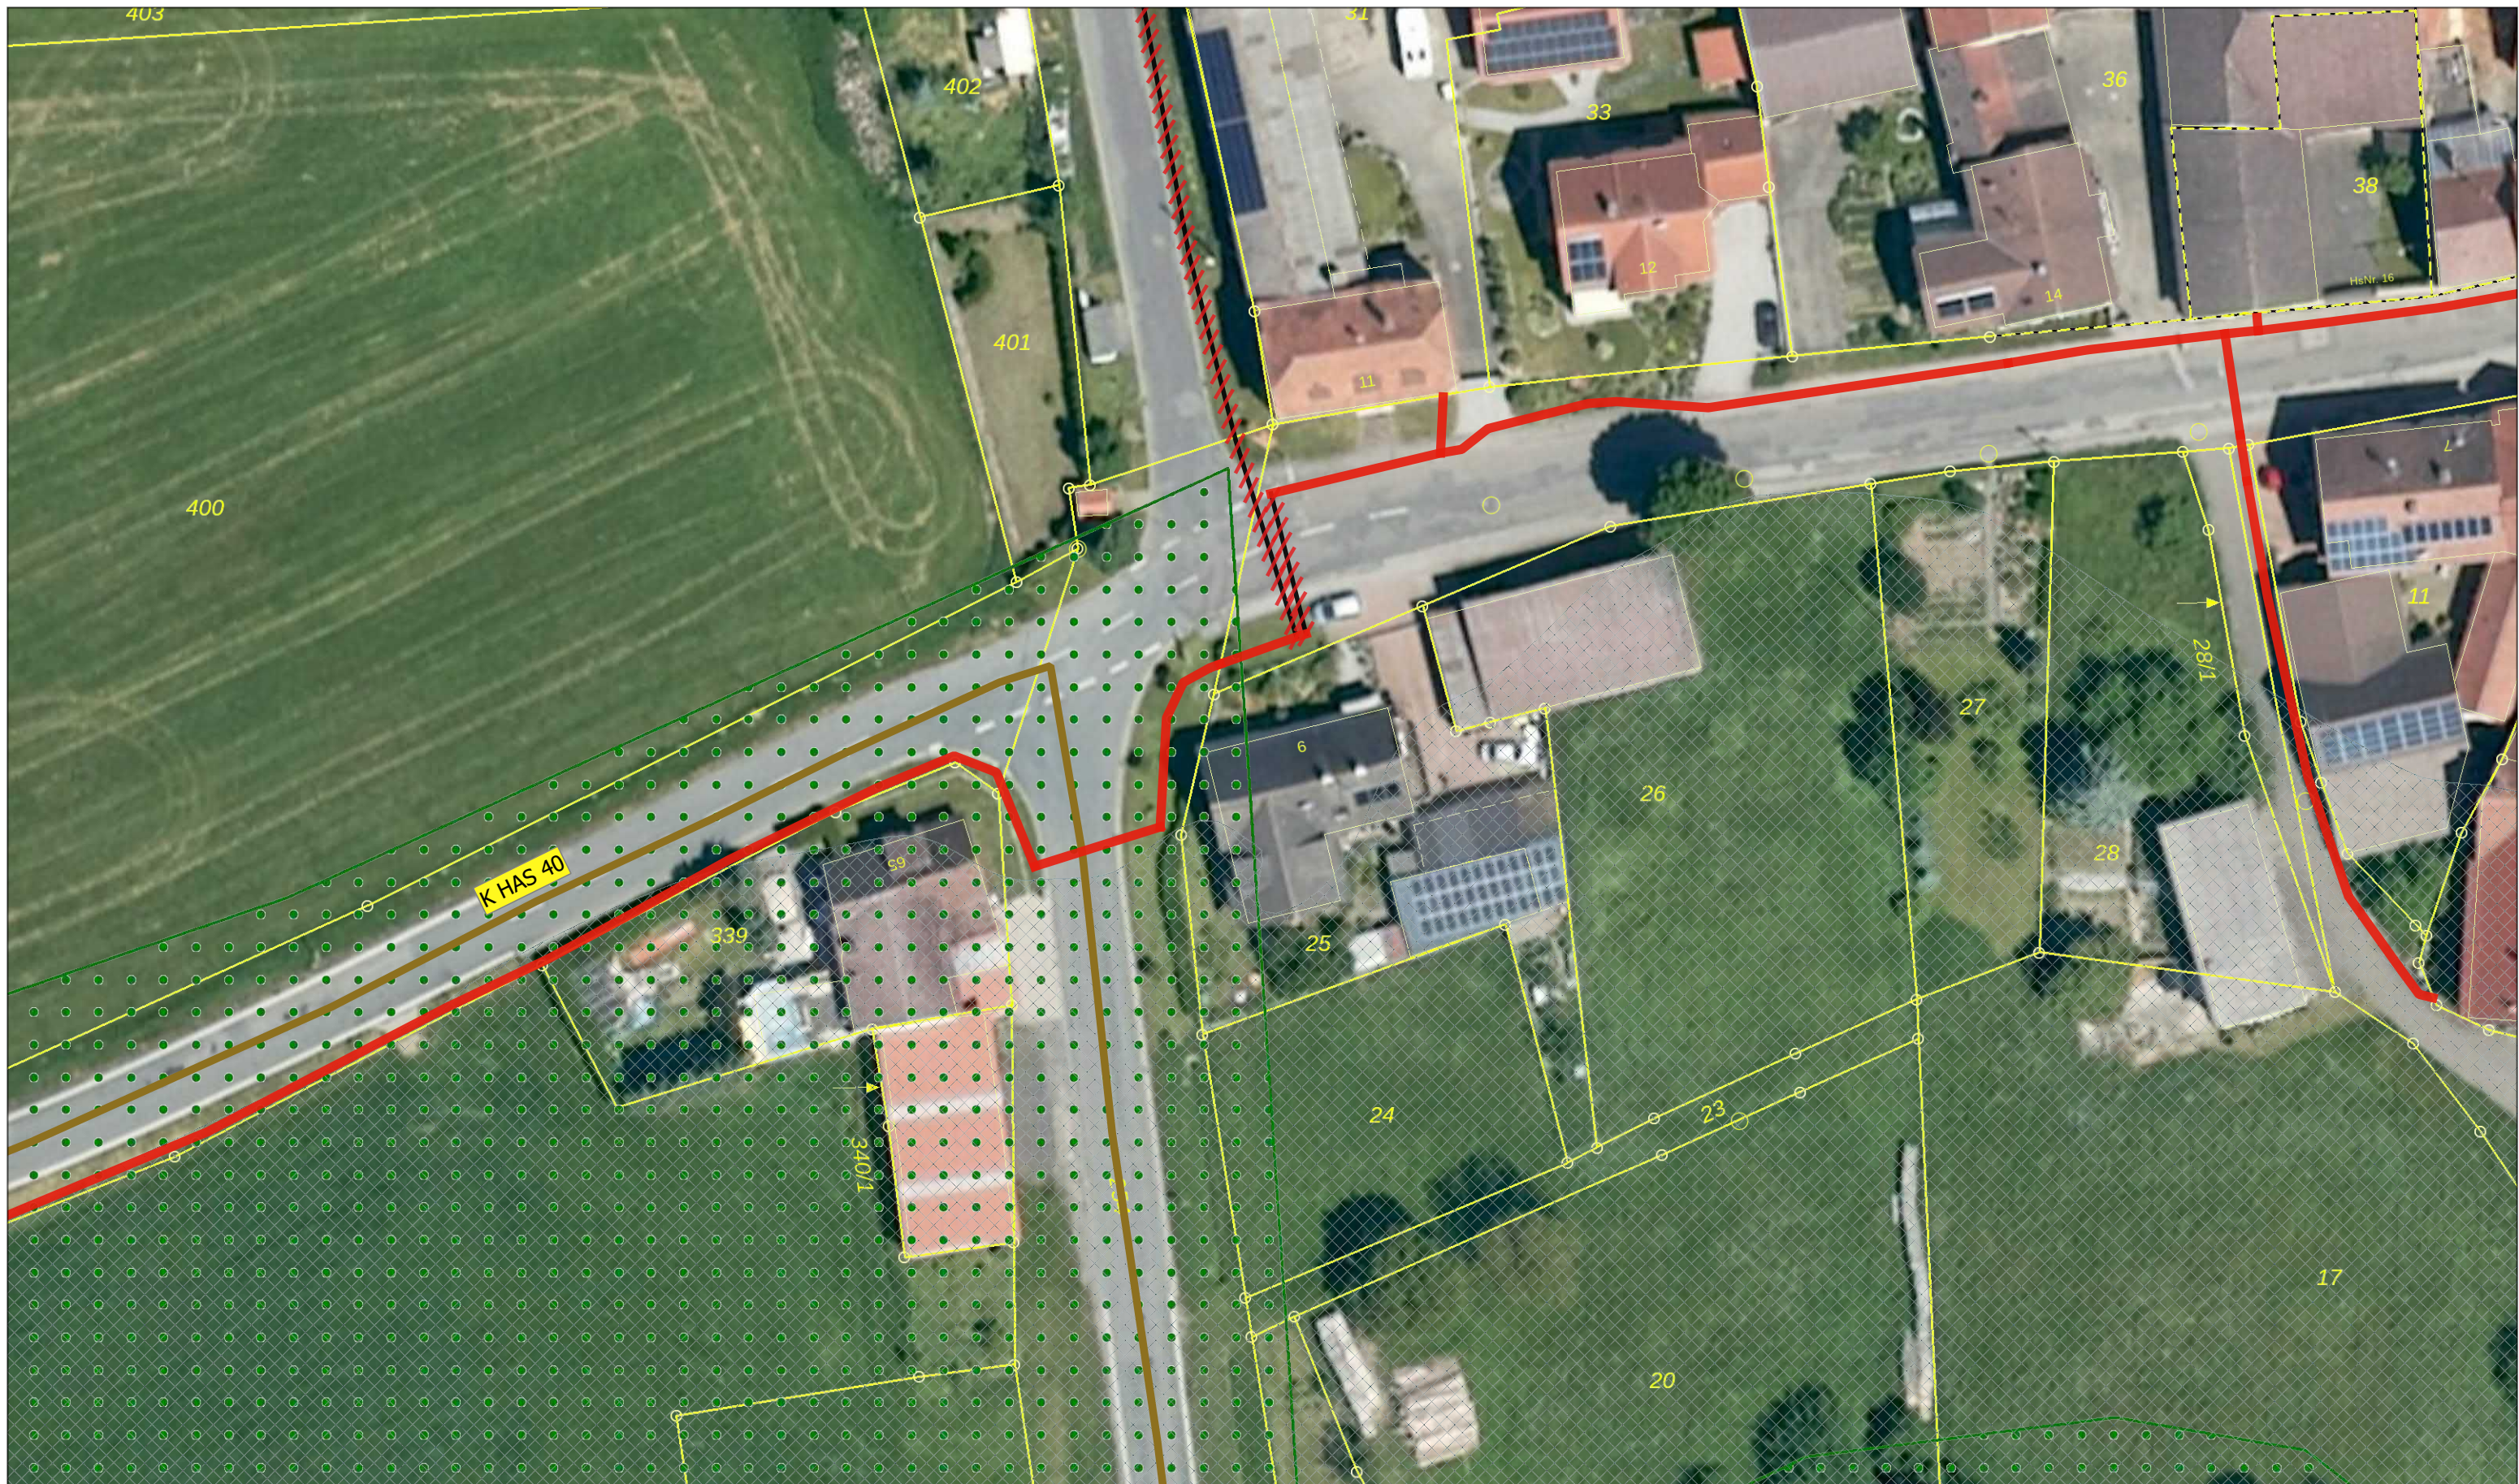

1:500

Erstellungsdatum: 13.03.2023









-  Einzug in Bestand
-  Tiefbau
-  Tiefbau anderer zur Information
-  Tiefbau Alternativtrasse
-  Oberirdisch auf Bestandmasten

0 10 20 m

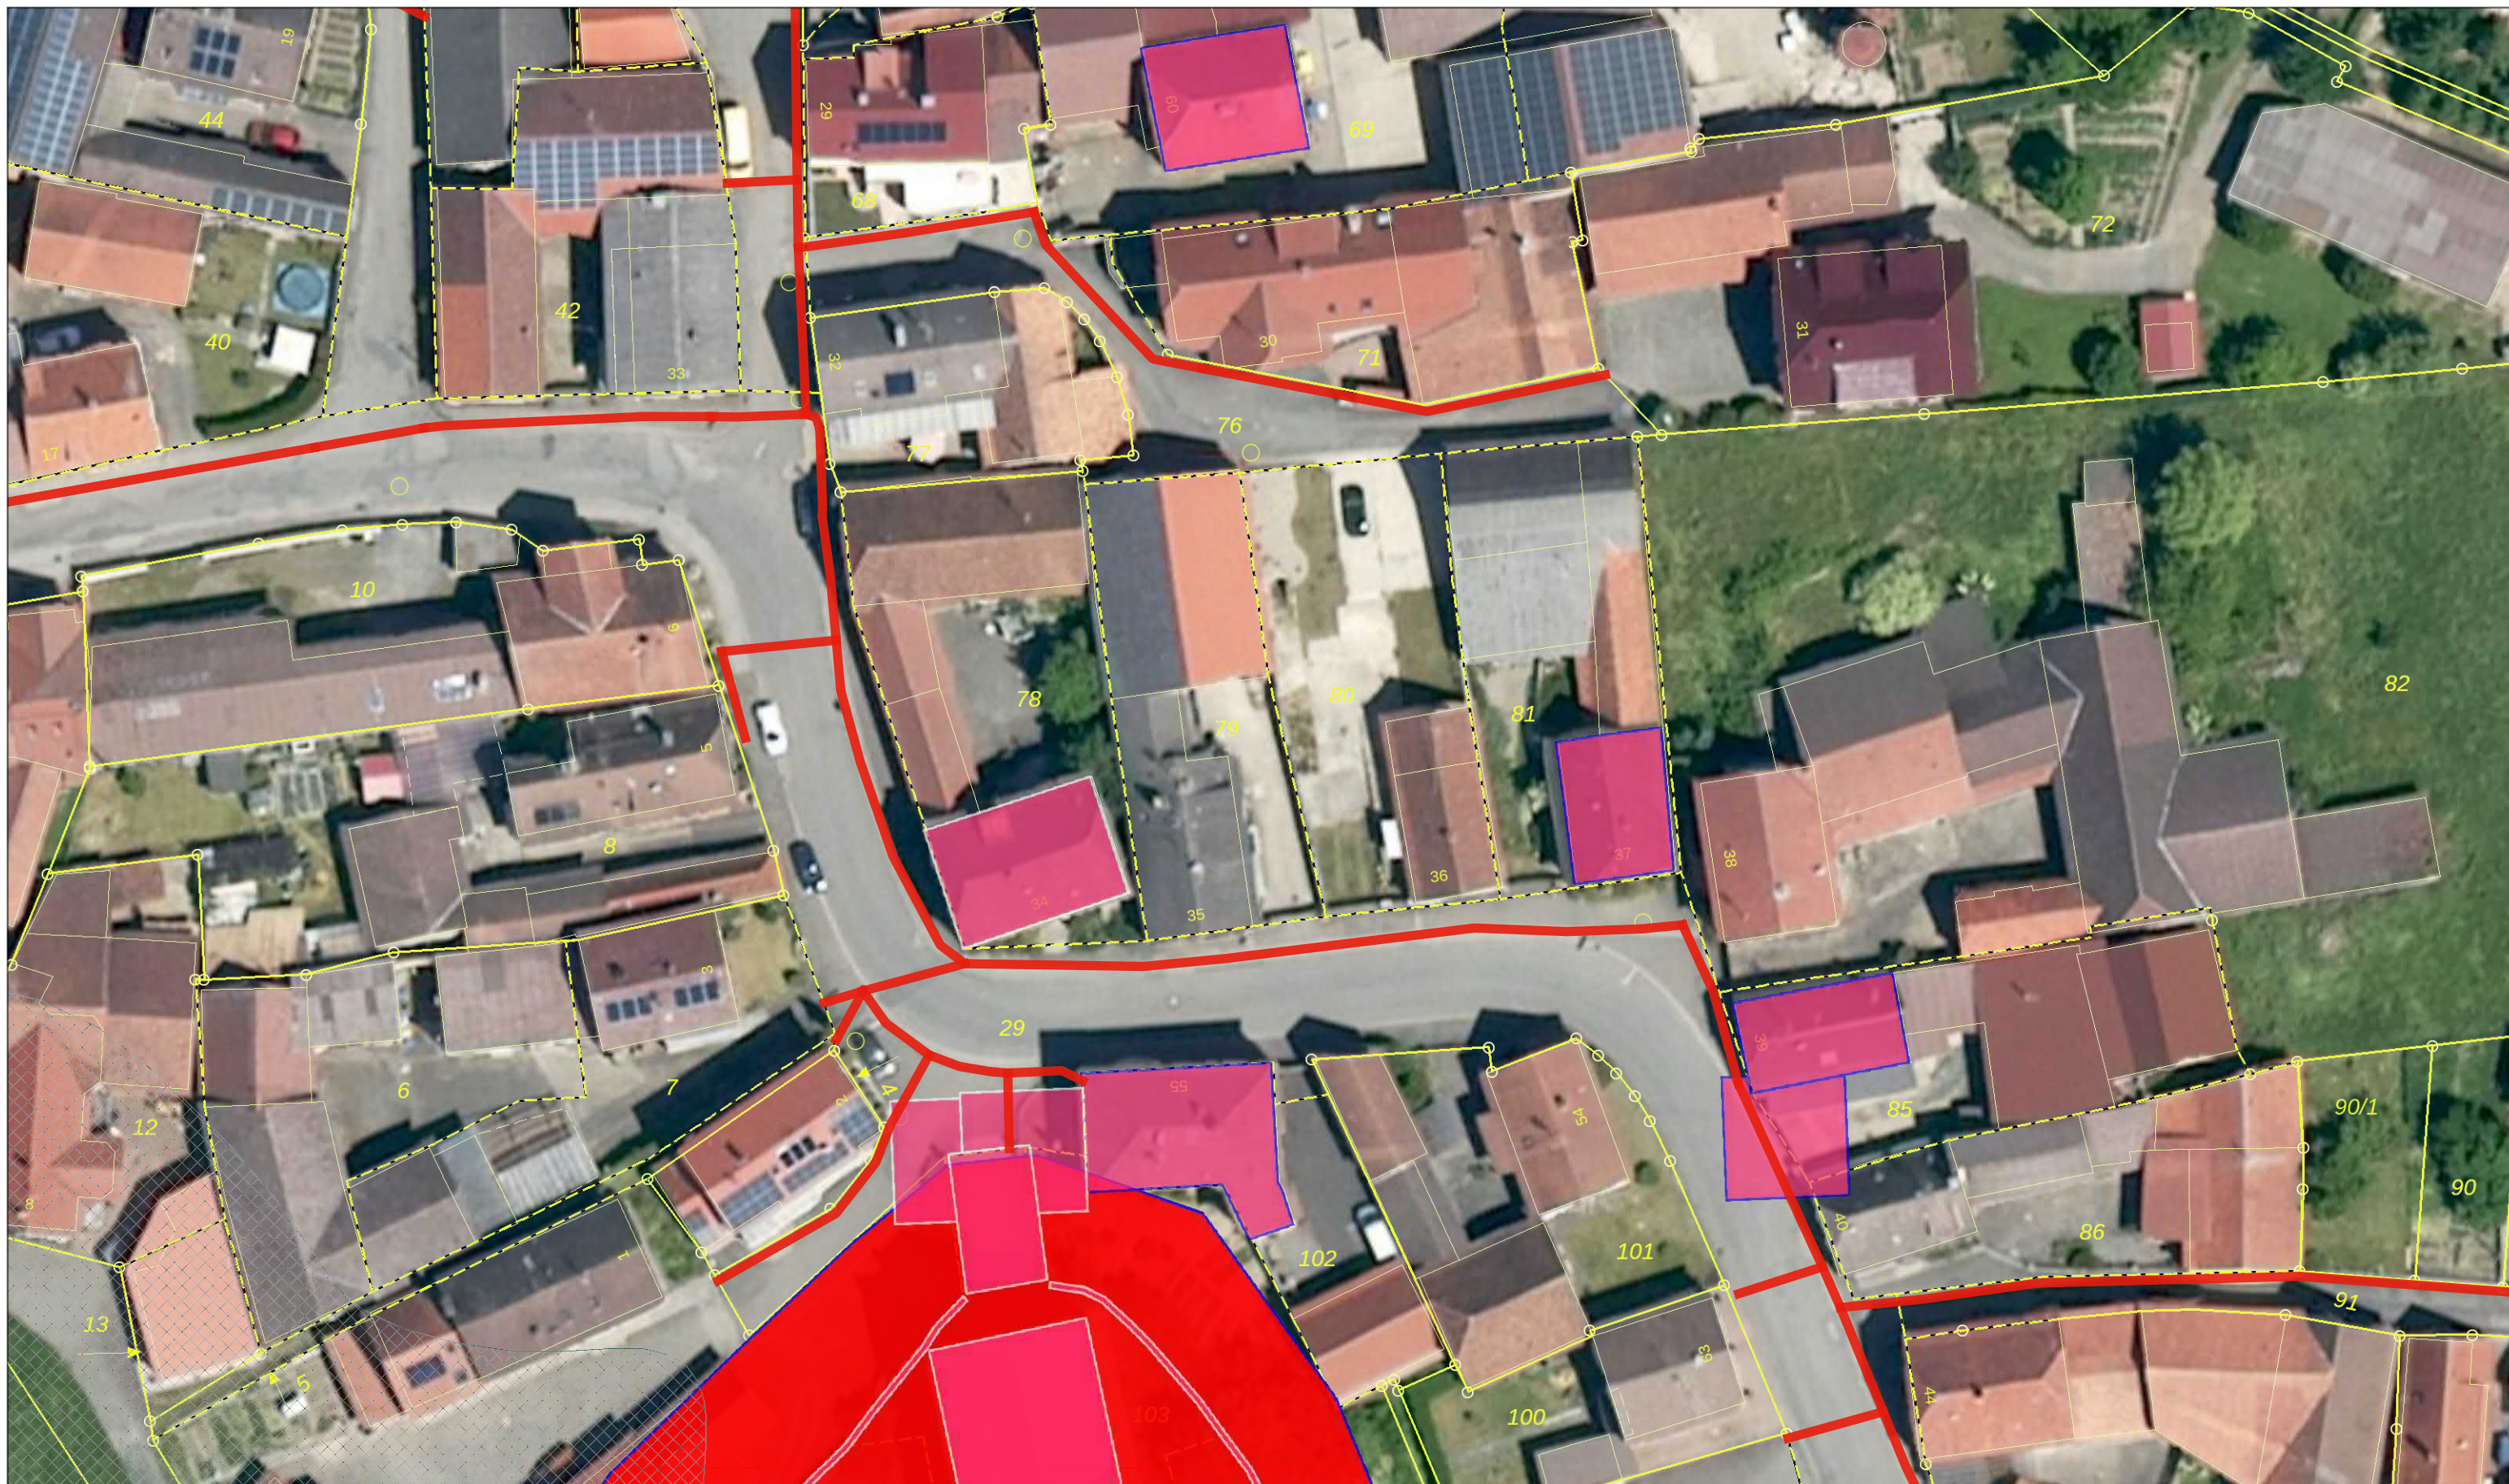1:500


Erstellungsdatum: 13.03.2023








-  Einzug in Bestand
-  Tiefbau
-  Tiefbau anderer zur Information
-  Tiefbau Alternativtrasse
-  Oberirdisch auf Bestandmasten

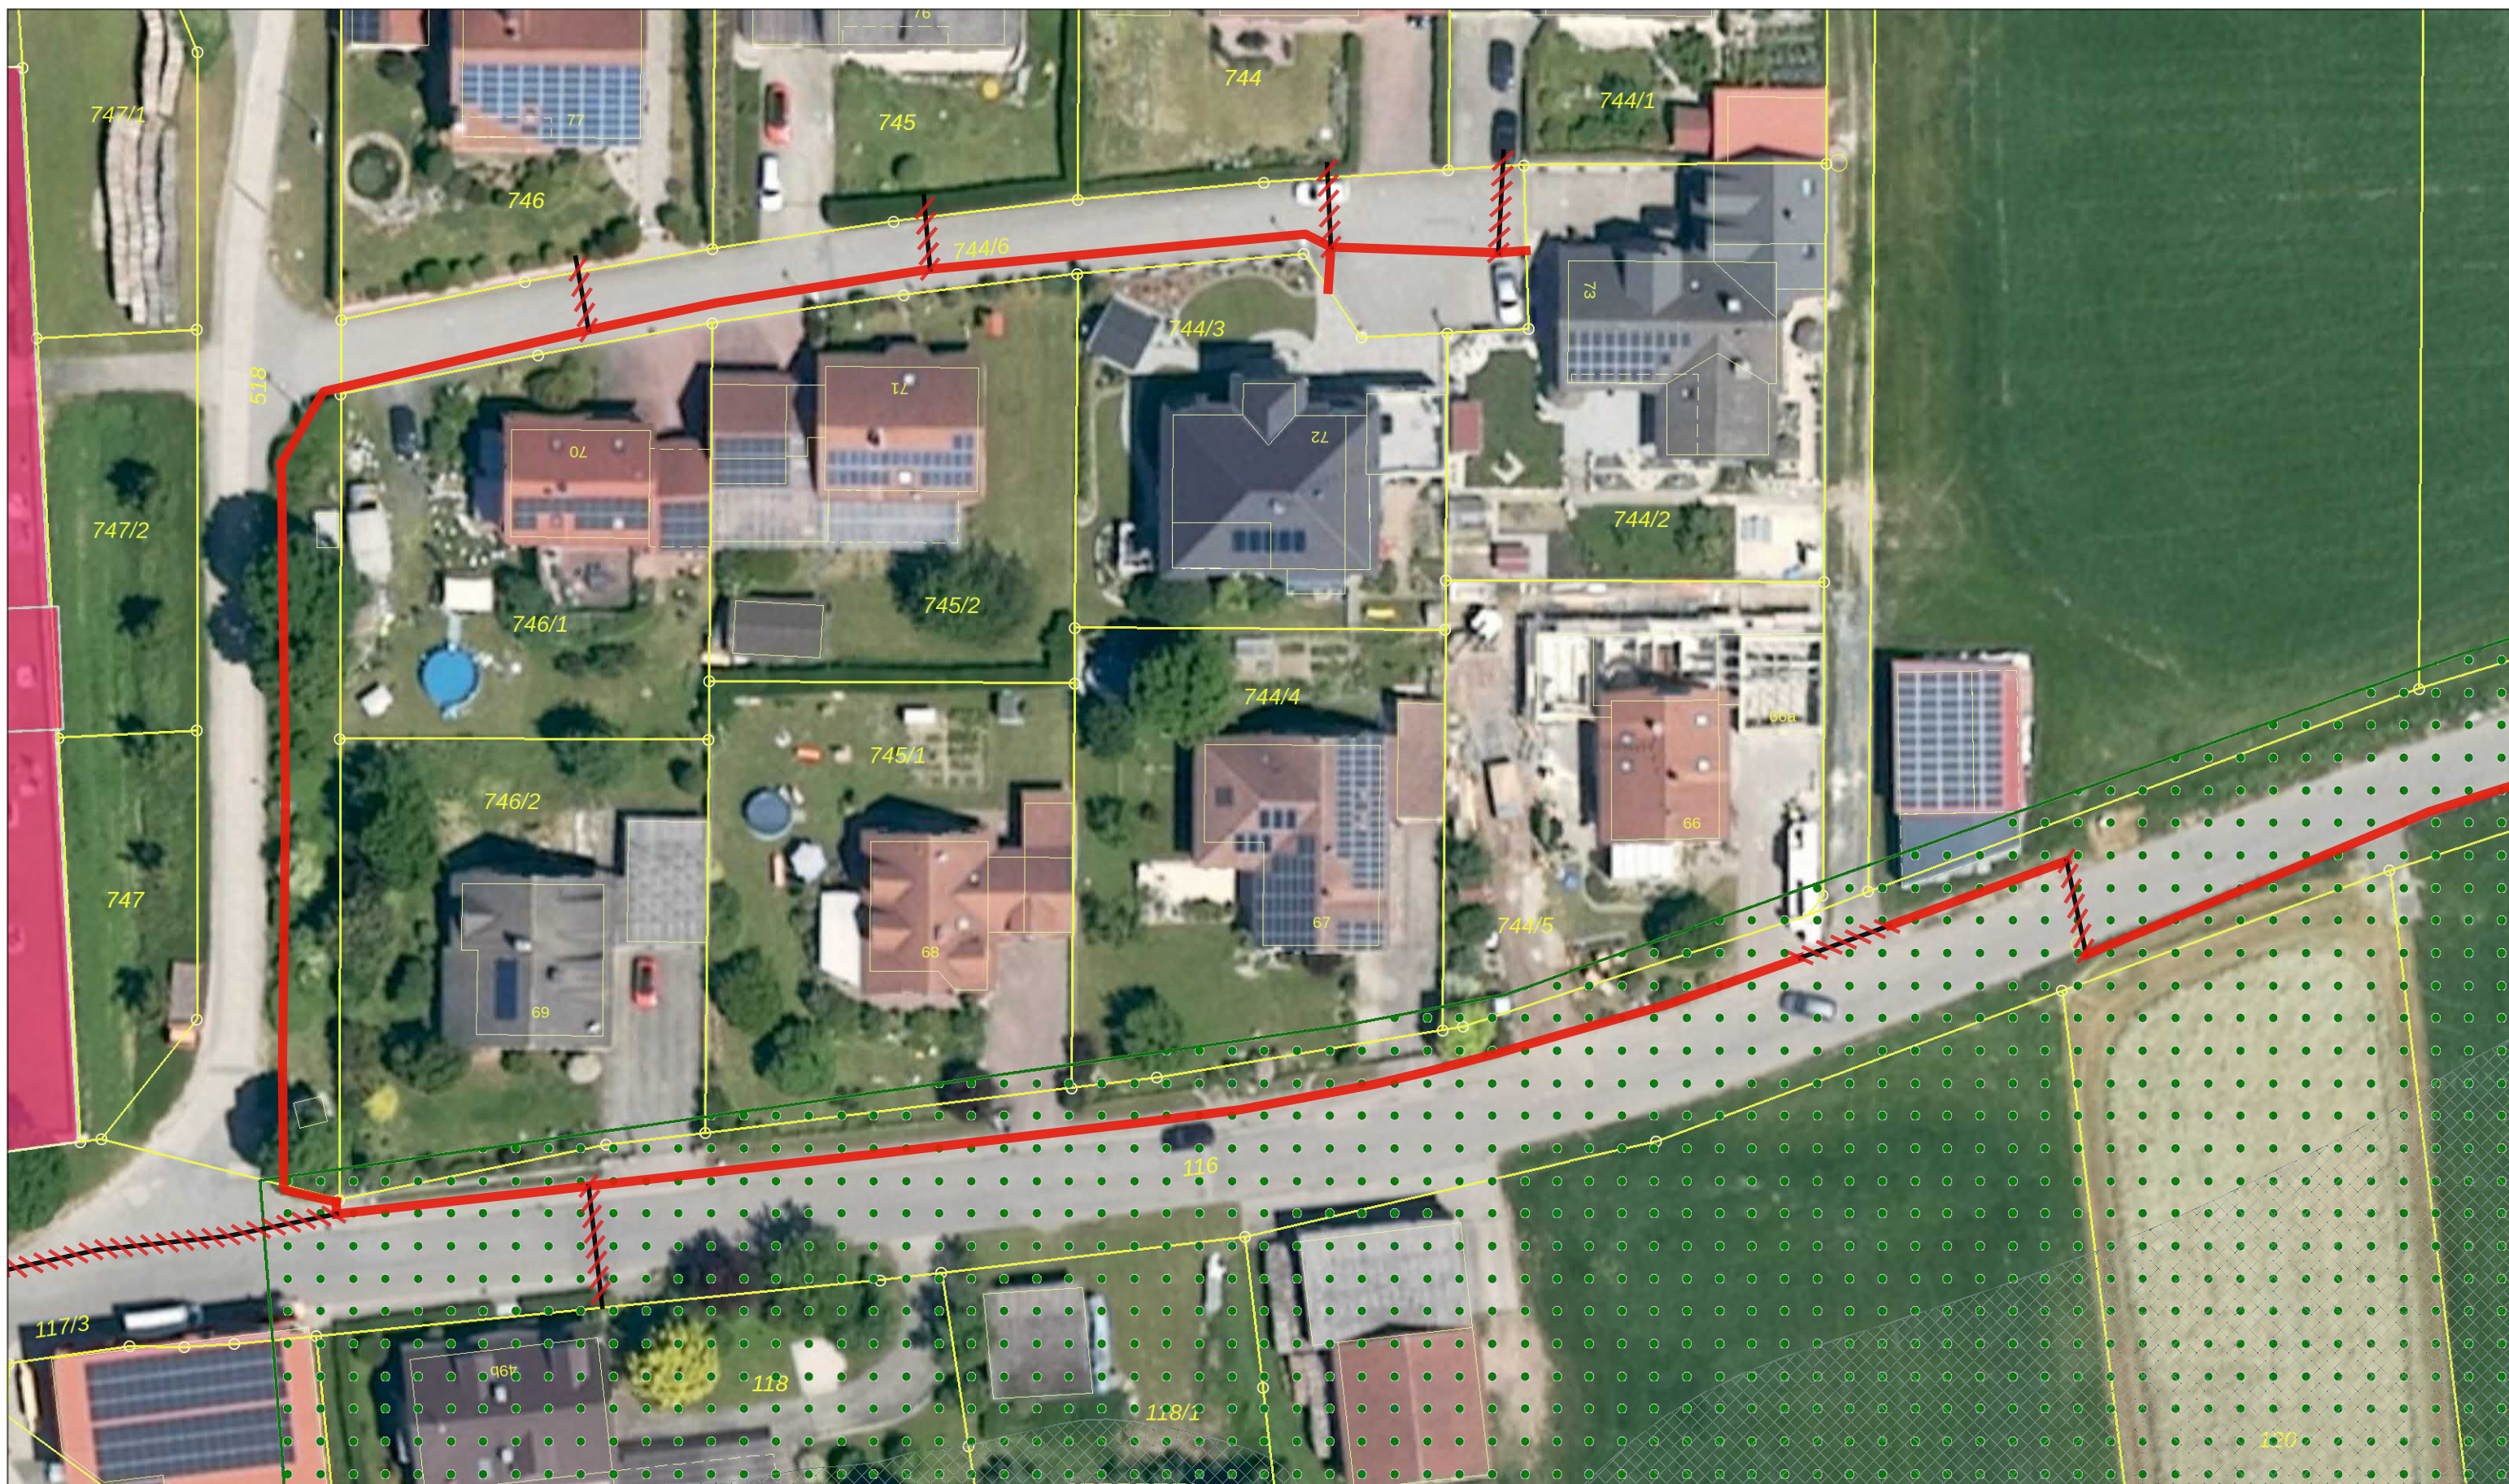0 10 20 m
1:500

Erstellungsdatum: 13.03.2023








-  Einzug in Bestand
-  Tiefbau
-  Tiefbau anderer zur Information
-  Tiefbau Alternativtrasse
-  Oberirdisch auf Bestandmasten

0 10 20 m

1:500

Erstellungsdatum: 13.03.2023








-  Einzug in Bestand
-  Tiefbau
-  Tiefbau anderer zur Information
-  Tiefbau Alternativtrasse
-  Oberirdisch auf Bestandmasten

0 10 20 m

1:500

Erstellungsdatum: 13.03.2023








-  Einzug in Bestand
-  Tiefbau
-  Tiefbau anderer zur Information
-  Tiefbau Alternativtrasse
-  Oberirdisch auf Bestandmasten

0 10 20 m

1:500

Erstellungsdatum: 13.03.2023








-  Einzug in Bestand
-  Tiefbau
-  Tiefbau anderer zur Information
-  Tiefbau Alternativtrasse
-  Oberirdisch auf Bestandmasten


0 10 20 m

1:500

Erstellungsdatum: 13.03.2023






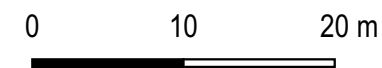


-  Einzug in Bestand
-  Tiefbau
-  Tiefbau anderer zur Information
-  Tiefbau Alternativtrasse
-  Oberirdisch auf Bestandmasten

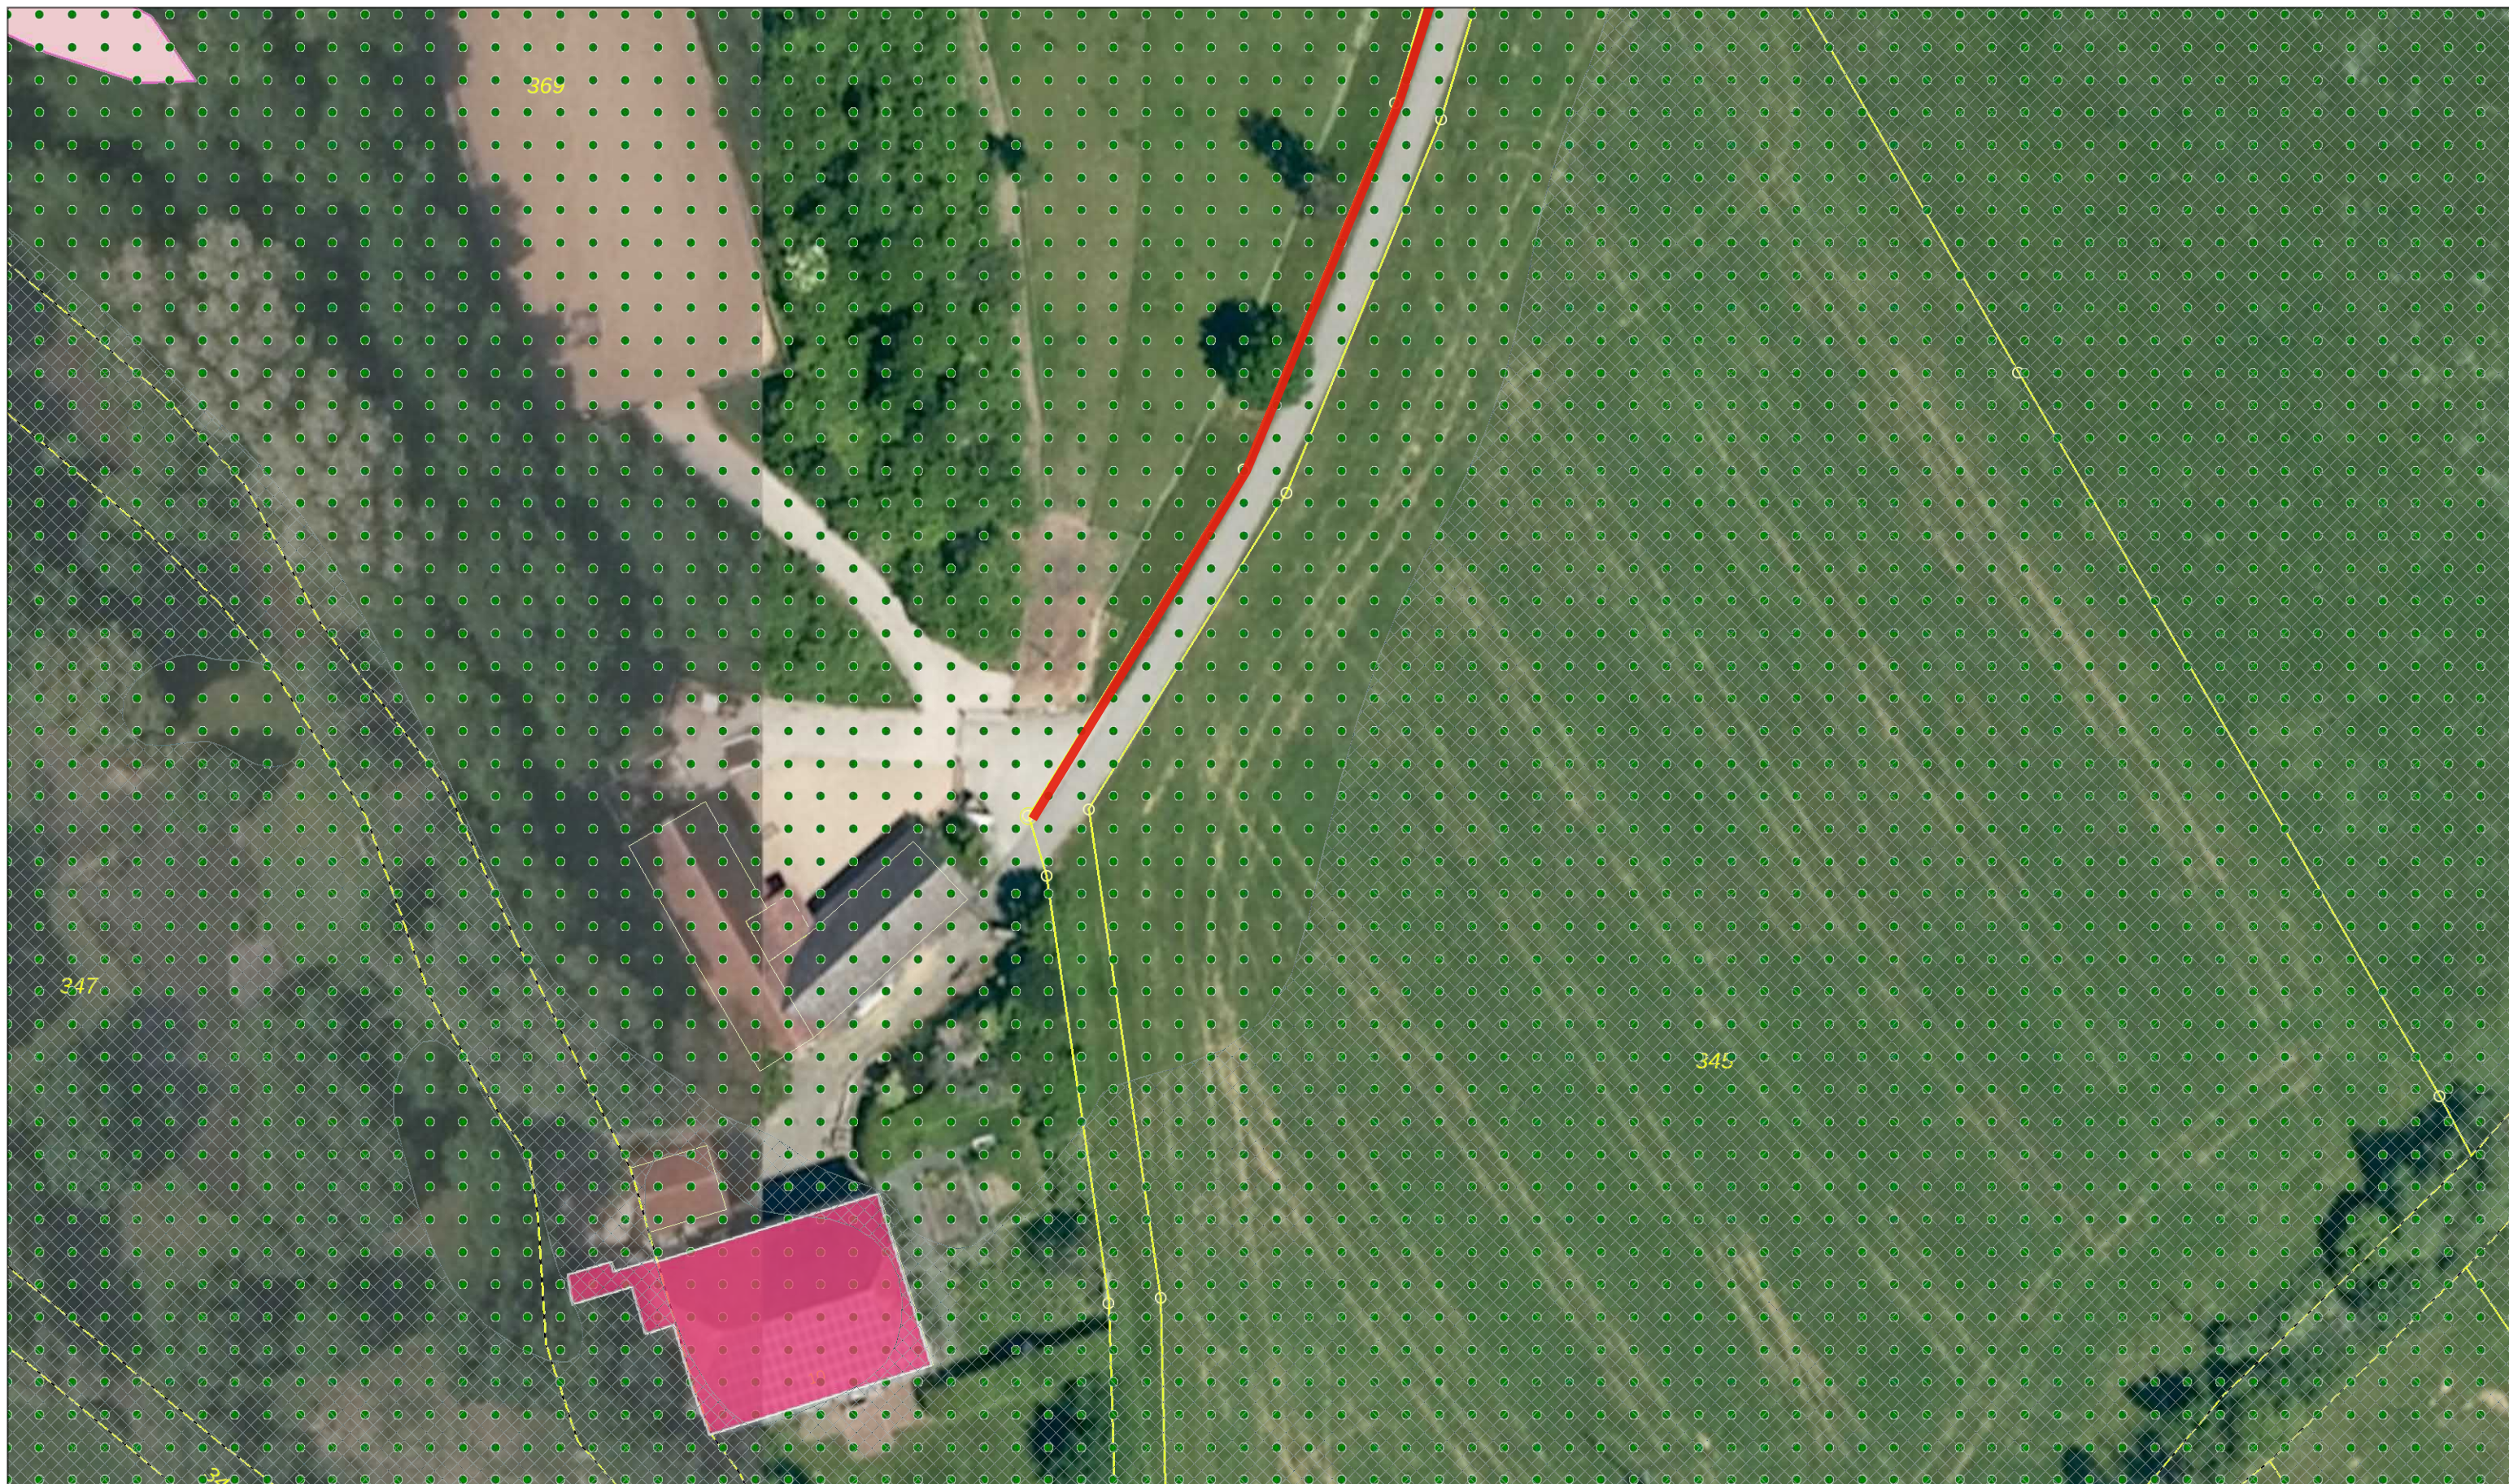


1:500

Erstellungsdatum: 13.03.2023



-  Einzug in Bestand
-  Tiefbau
-  Tiefbau anderer zur Information
-  Tiefbau Alternativtrasse
-  Oberirdisch auf Bestandmasten

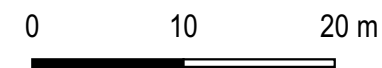

1:500

Erstellungsdatum: 13.03.2023