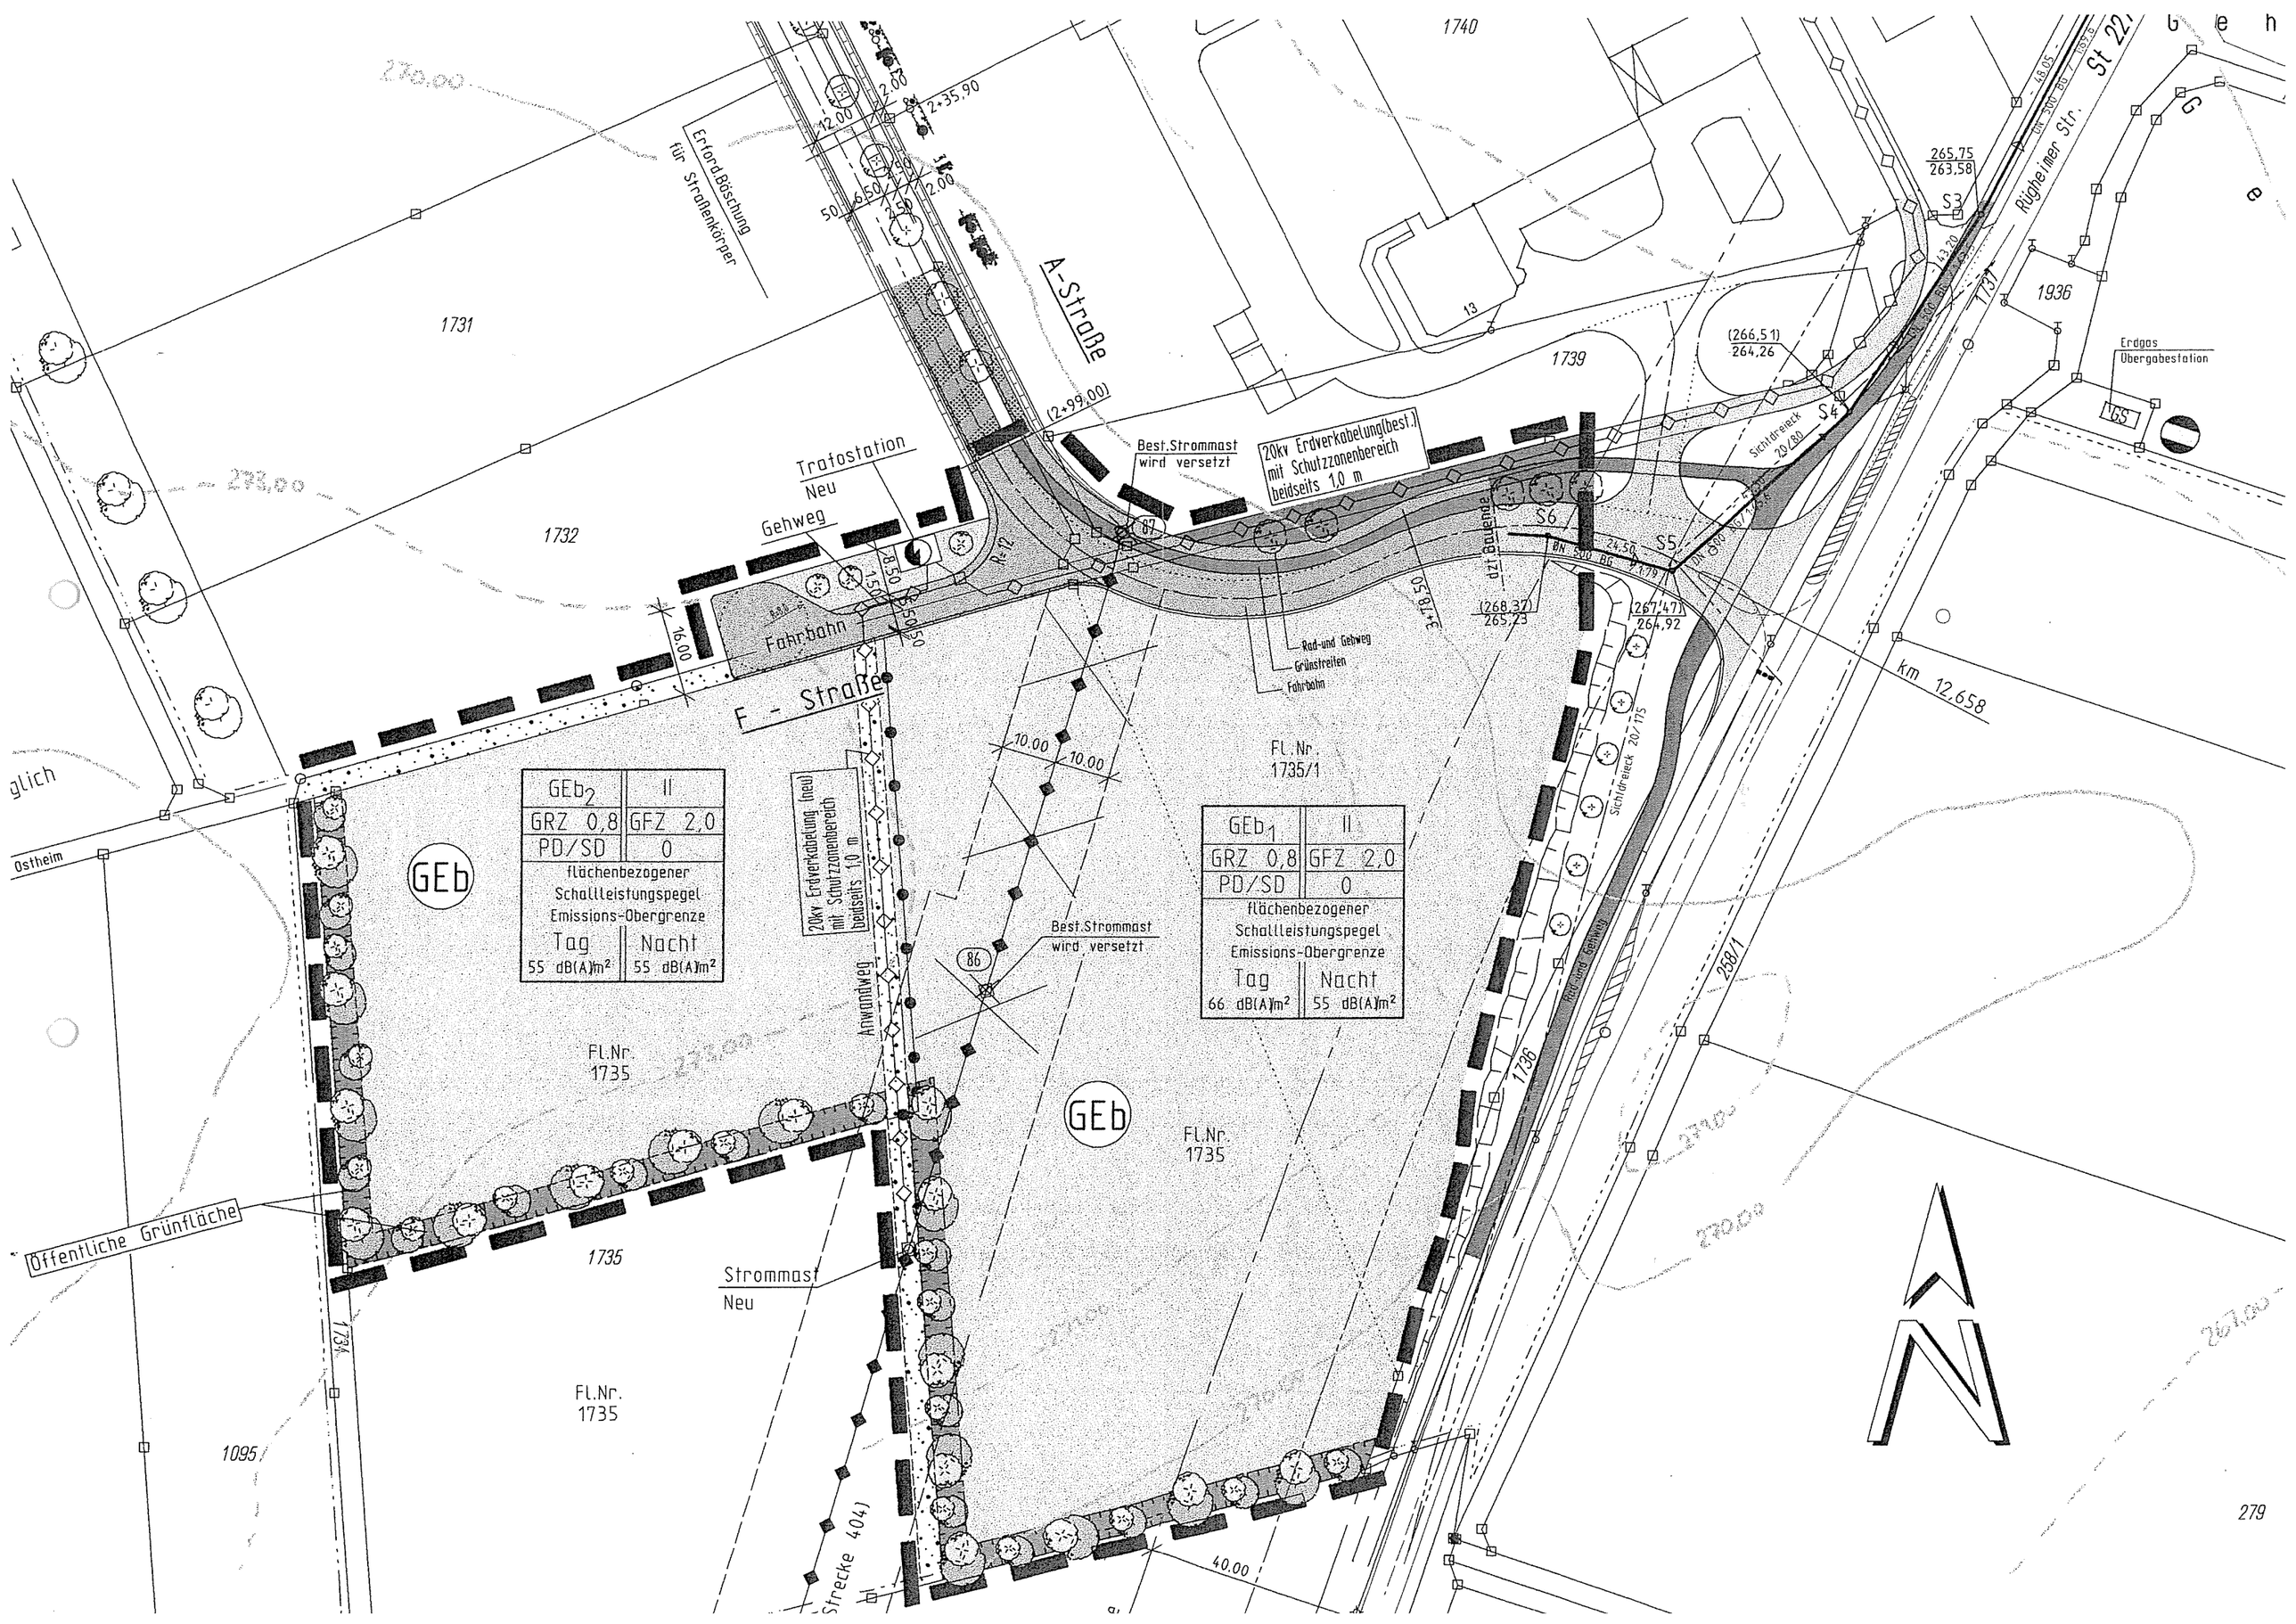

Erford.Böschung für Straßenkörper
A-Straße
Trafostation Neu
Gehweg
Fahrbahn
F - Straße
Best.Strommast wird versetzt
20kv Erdverkabelung(best.) mit Schutzzonenbereich beidseits 1,0 m
Rad-und Gehweg
Grünstreifen
Fahrbahn
Rügheimer Str.
St 22
Erdgas Übergabestation
km 12,658
Sichtdreieck 20/80
Sichtdreieck 20/175
Rad-und Gehweg
Anwandweg
Strommast Neu
Öffentliche Grünfläche
Ostheim
Strecke 404)
GEb
GEb2 | II
GRZ 0,8 | GFZ 2,0
PD/SD | 0
flächenbezogener Schallleistungspegel Emissions-Obergrenze
Tag 55 dB(A)/m² | Nacht 55 dB(A)/m²
GEb1 | II
GRZ 0,8 | GFZ 2,0
PD/SD | 0
flächenbezogener Schallleistungspegel Emissions-Obergrenze
Tag 66 dB(A)/m² | Nacht 55 dB(A)/m²
Fl.Nr. 1735
Fl.Nr. 1735/1
1731
1732
1735
1736
1739
1740
1936
1095
279