


Legende

- Tiefbautrasse
- - - Einzugstrasse
- Oberirdische Trasse
- Bestandstrasse


	Ausrichtung:	
	Projekt Aidhausen - 1R407	Maßstab 1:25.000
Planer Isabelle Weinhold	Plangröße DIN A3	
	Datum 2023-02-14	
Seite Übersicht		

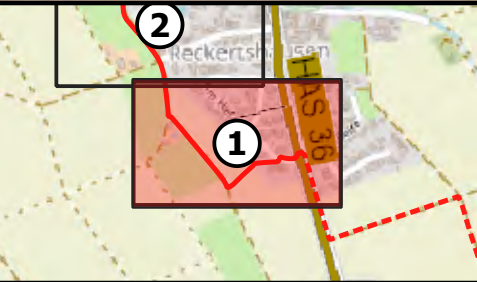

Legende


- Muffe
- RU/RE Grube benötigt
- Tiefbautrasse
- - - Einzugstrasse

	Ausrichtung:	
	Projekt Aidhausen - 1R407	Maßstab 1:1.000
Planer Isabelle Weinhold	Plangröße	DIN A3
	Datum	2023-02-14
	Seite	1

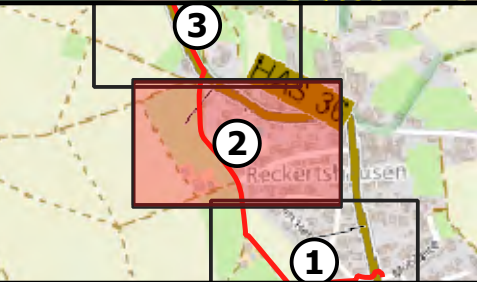

Legende
 — Tiefbautrasse

	Ausrichtung:	N
	Projekt Aidhausen - 1R407	Maßstab 1:1.000
Planer Isabelle Weinhold	Plangröße	DIN A3
	Datum	2023-02-14
	Seite	2

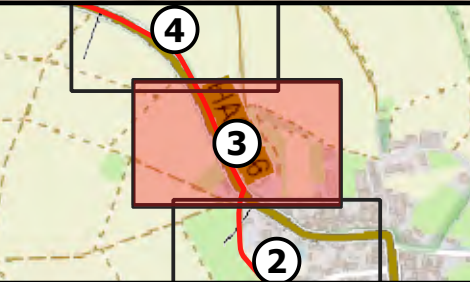

Legende
— Tiefbautrasse




Ausrichtung: N

Projekt
Aidhausen - 1R407

Maßstab 1:1.000
 Plangröße DIN A3


Planer
Isabelle Weinhold

Datum 2023-02-14
 Seite 3

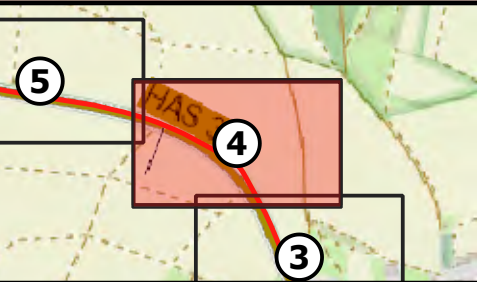


Legende
 — Tiefbautrasse

	Ausrichtung:	N
	Projekt Aidhausen - 1R407	Maßstab
Planer Isabelle Weinhold	Plangröße	DIN A3
	Datum	2023-02-14
	Seite	4

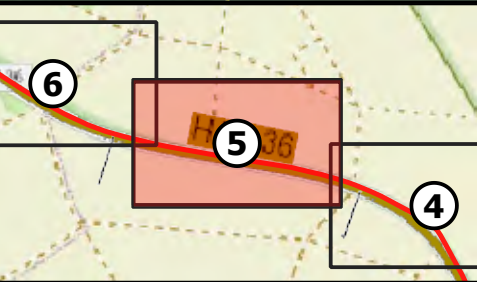


Legende
 — Tiefbautrasse

	Ausrichtung:	N
	Projekt	Aidhausen - 1R407
Planer Isabelle Weinhold	Maßstab	1:1.000
	Plangröße	DIN A3
	Datum	2023-02-14
	Seite	5

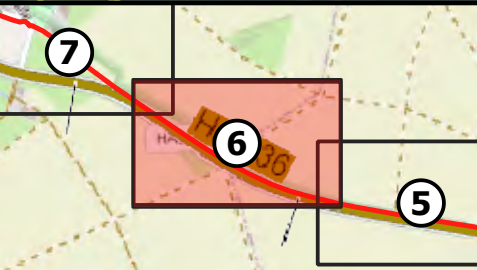



Legende
 — Tiefbautrasse

	Ausrichtung:	N
	Projekt	Aidhausen - 1R407
Planer Isabelle Weinhold	Maßstab	1:1.000
	Plangröße	DIN A3
	Datum	2023-02-14
	Seite	6

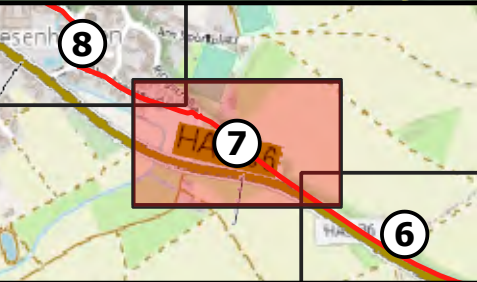

Legende
 ● Muffe
 — Tiefbautrasse

	Ausrichtung:	N
	Projekt	Aidhausen - 1R407
Planer Isabelle Weinhold	Maßstab	1:1.000
	Plangröße	DIN A3
	Datum	2023-02-14
	Seite	7

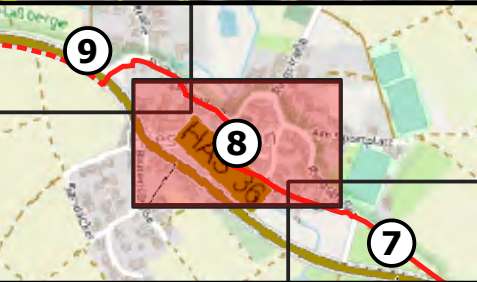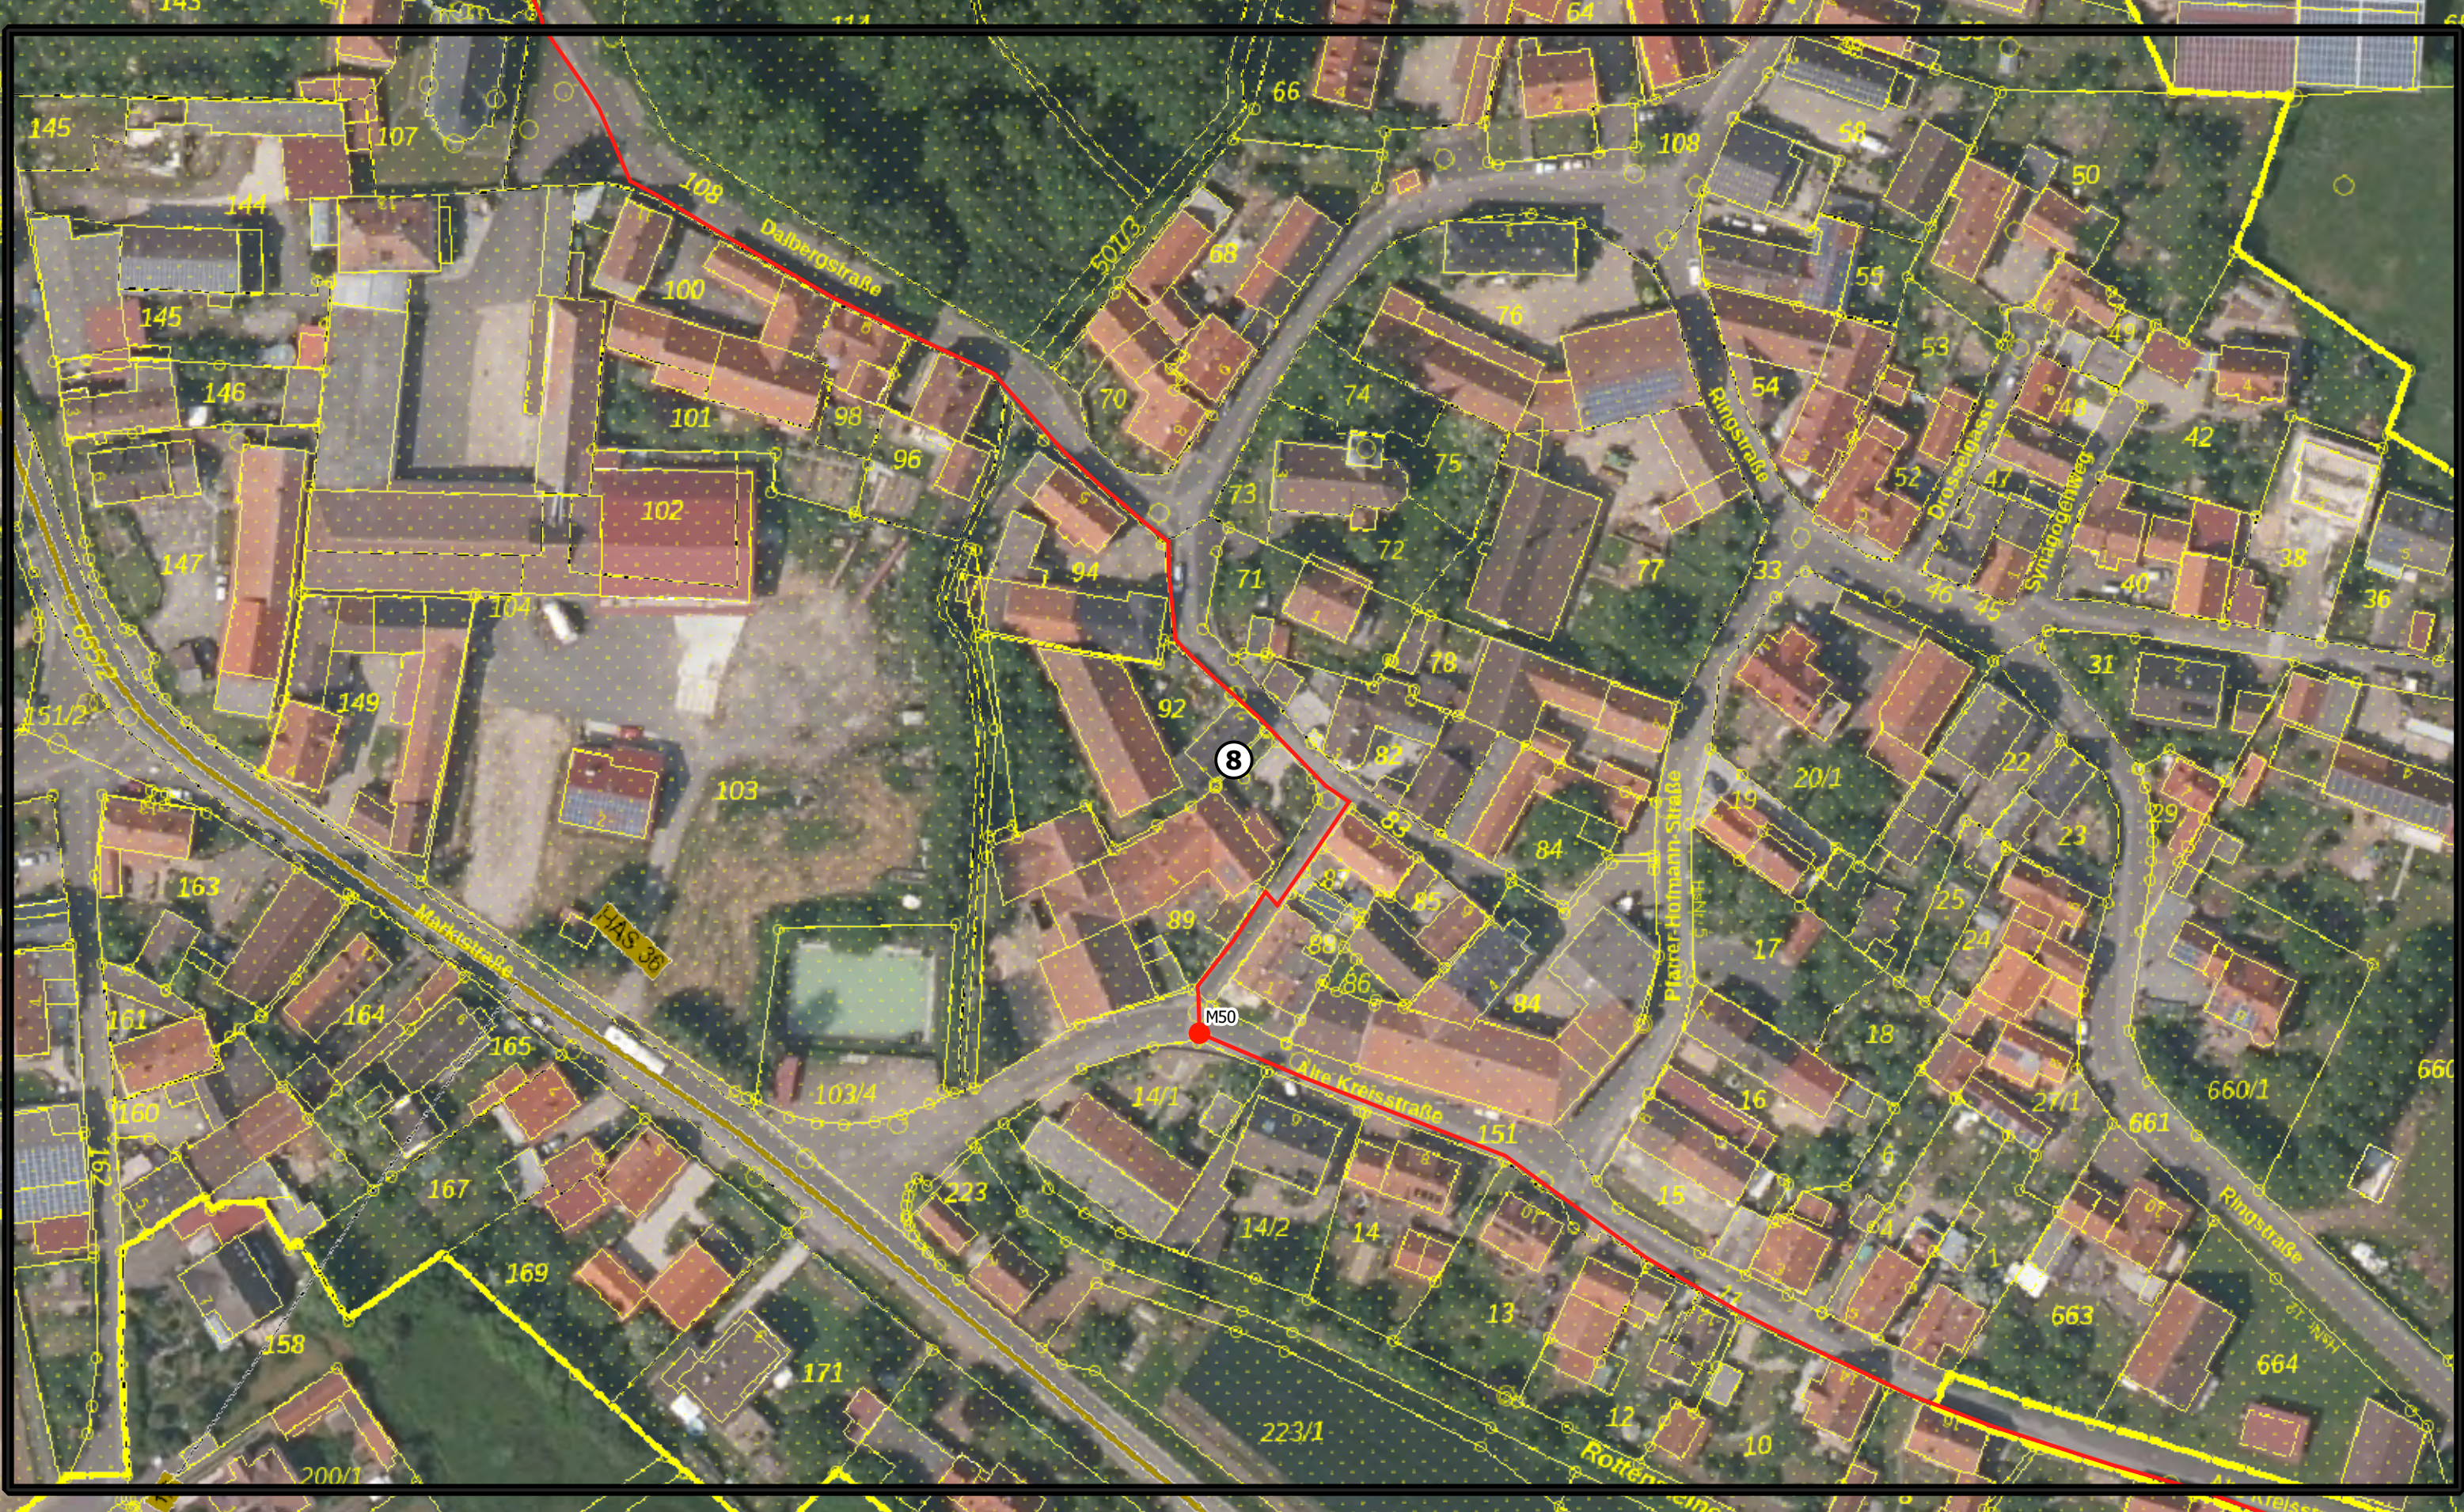

Legende

- Muffe
- Tiefbautrasse




Ausrichtung:

Projekt
Aidhausen - 1R407

Maßstab 1:1.000
Plangröße DIN A3

Planer
Isabelle Weinhold

Datum 2023-02-14
Seite 8

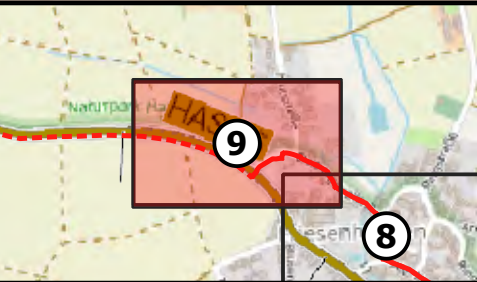

Legende
 — Tiefbautrassen - - - Einzugstrasse




Ausrichtung: N

Projekt
Aidhausen - 1R407

Maßstab 1:1.000
Plangröße DIN A3

Planer
Isabelle Weinhold

Datum 2023-02-14
Seite 9

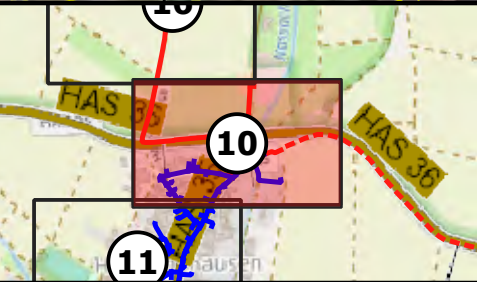

Legende

- Muffe
- Tiefbautrasse
- - - Einzugstrasse
- Bestandstrasse




Ausrichtung:

Projekt
Aidhausen - 1R407

Maßstab 1:1.000
Plangröße DIN A3

Planer
Isabelle Weinhold


Datum 2023-02-14
Seite 10

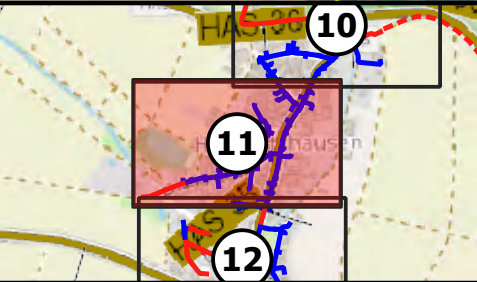

Legende

- neuer NVT
- Tiefbautrasse
- Bestandstrasse


	Ausrichtung:	
	Projekt Aidhausen - 1R407	Maßstab
Planer Isabelle Weinhold	Plangröße	DIN A3
	Datum	2023-02-14
	Seite	11

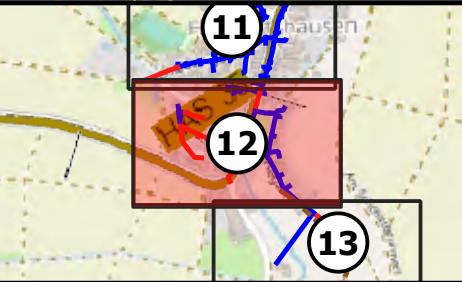





Legende

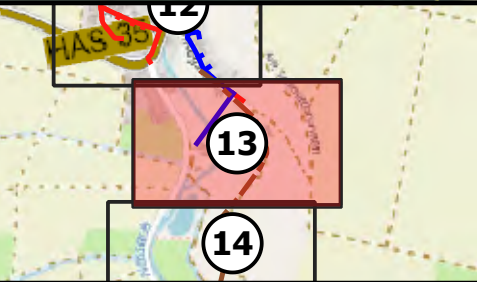
- neuer NVT
- Muffe
- Tiefbautrasse
- Bestandstrasse
- Oberirdische Trasse

	Ausrichtung:	
	Projekt Aidhausen - 1R407	Maßstab 1:1.000
Planer Isabelle Weinhold	Plangröße DIN A3	Datum 2023-02-14
	Seite 12	




Legende		
	Tiefbautrasse	
	Bestandstrasse	

	Ausrichtung:	N
	Projekt Aidhausen - 1R407	Maßstab 1:1.000
Planer Isabelle Weinhold	Plangröße DIN A3	Datum 2023-02-14
	Seite 13	

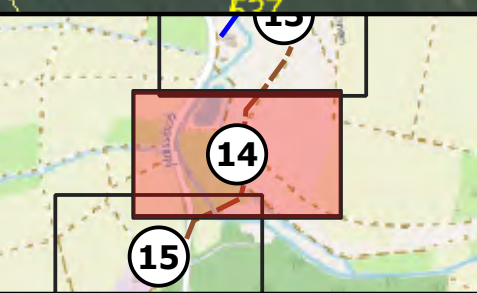


Legende
 --- Oberirdische Trasse

		Ausrichtung: N	
Projekt Aidhausen - 1R407		Maßstab 1:1.000	
		Plangröße DIN A3	
Planer Isabelle Weinhold		Datum 2023-02-14	
		Seite 14	

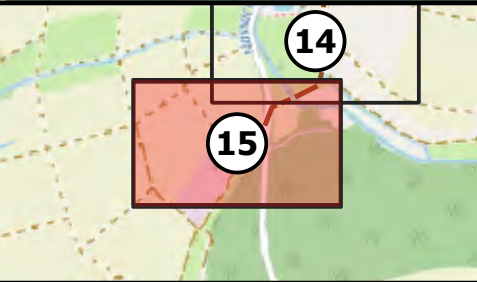


Legende
 --- Oberirdische Trasse

	Ausrichtung:	N
	Projekt Aidhausen - 1R407	Maßstab Plangröße
Planer Isabelle Weinhold	Datum Seite	2023-02-14 15

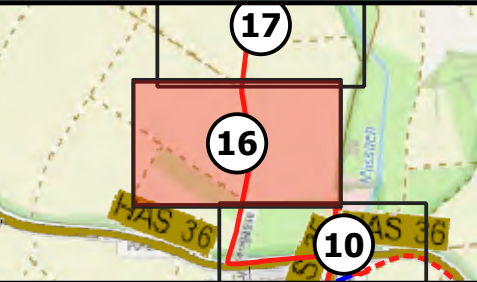


Legende
 — Tiefbautrasse

	Ausrichtung:	N
	Projekt Aidhausen - 1R407	Maßstab 1:1.000
Planer Isabelle Weinhold	Plangröße DIN A3	Datum 2023-02-14
	Seite 16	

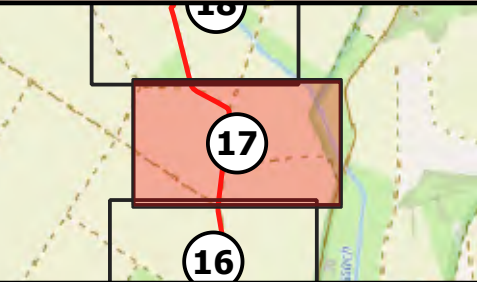




Legende
 — Tiefbautrasse

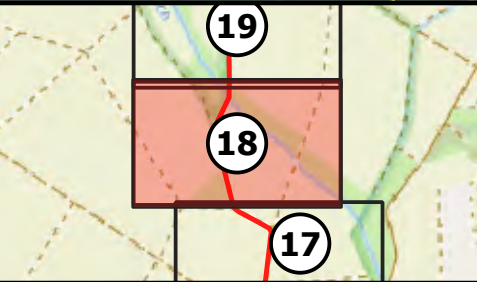	Ausrichtung:	N
	Projekt Aidhausen - 1R407	Maßstab Plangröße
Planer Isabelle Weinhold	Datum Seite	2023-02-14 17




Legende
 — Tiefbautrasse

	Ausrichtung:	
	Projekt Aidhausen - 1R407	Maßstab 1:1.000
Planer Isabelle Weinhold	Plangröße DIN A3	Datum 2023-02-14
	Seite 18	

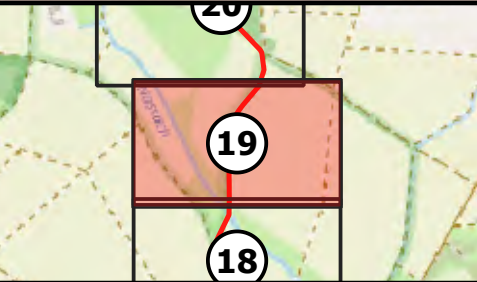

Legende
 — Tiefbautrasse




Ausrichtung: 

Projekt
Aidhausen - 1R407

Maßstab 1:1.000
 Plangröße DIN A3


Planer
Isabelle Weinhold

Datum 2023-02-14
 Seite 19

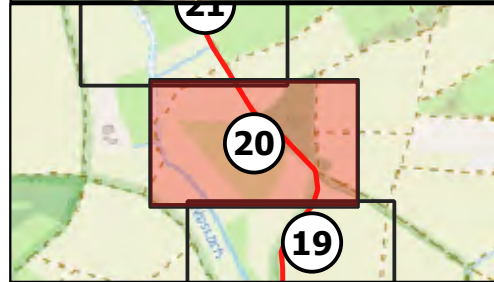


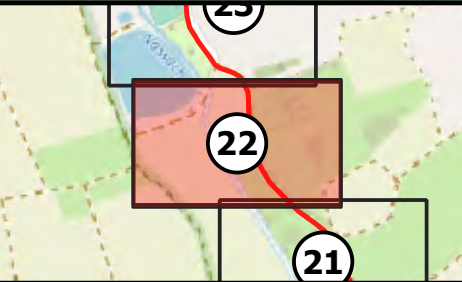
Legende
 — Tiefbautrasse

	Ausrichtung:	N
	Projekt Aidhausen - 1R407	Maßstab 1:1.000
Planer Isabelle Weinhold	Plangröße DIN A3	Datum 2023-02-14
	Seite 20	

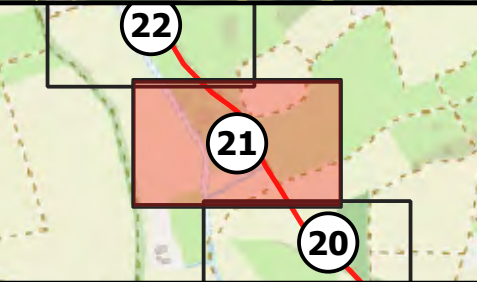


Legende
 — Tiefbautrasse

	Ausrichtung:	N
	Projekt Aidhausen - 1R407	Maßstab
Planer Isabelle Weinhold	Plangröße	DIN A3
	Datum	2023-02-14
	Seite	21




Legende
 — Tiefbautrasse

	Ausrichtung:	N
	Projekt Aidhausen - 1R407	Maßstab 1:1.000
Planer Isabelle Weinhold	Plangröße DIN A3	Datum 2023-02-14
	Seite 22	

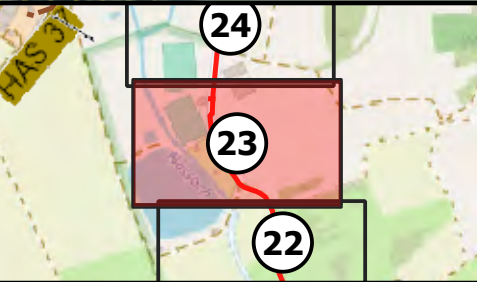


Legende
 — Tiefbautrasse

	Ausrichtung:	N
	Projekt Aidhausen - 1R407	Maßstab 1:1.000
Planer Isabelle Weinhold	Plangröße DIN A3	Datum 2023-02-14
	Seite 23	

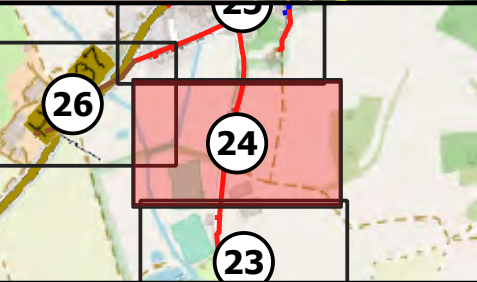

Legende
 — Tiefbautrasse

	Ausrichtung:	N
	Projekt Aidhausen - 1R407	Maßstab 1:1.000
Planer Isabelle Weinhold	Plangröße DIN A3	Datum 2023-02-14
	Seite 24	

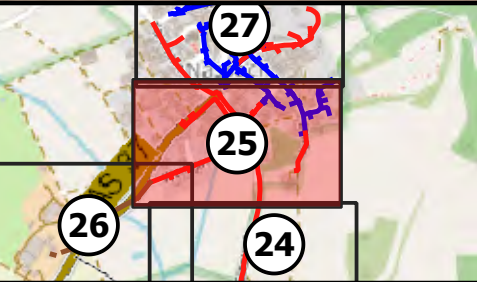

Legende

- neuer NVT
- Muffe
- Tiefbautrasse
- - - Einzugstrasse
- Oberirdische Trasse
- Bestandstrasse




Ausrichtung:

Projekt
Aidhausen - 1R407

Maßstab 1:1.000
Plangröße DIN A3



Planer
Isabelle Weinhold

Datum 2023-02-14
Seite 25

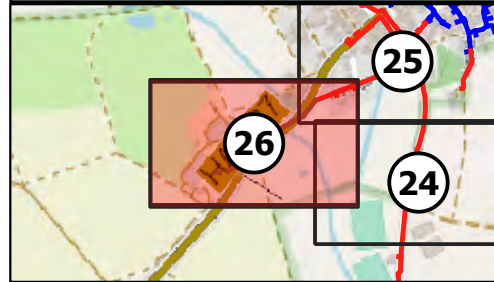

Legende
— Tiefbautrasse
— Oberirdische Trasse

	Ausrichtung:	N ↑
	Projekt Aidhausen - 1R407	Maßstab 1:1.000
Planer Isabelle Weinhold	Plangröße	DIN A3
	Datum	2023-02-14
	Seite	26

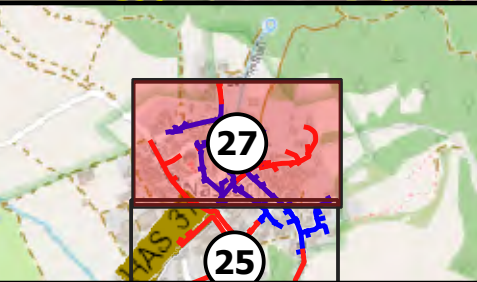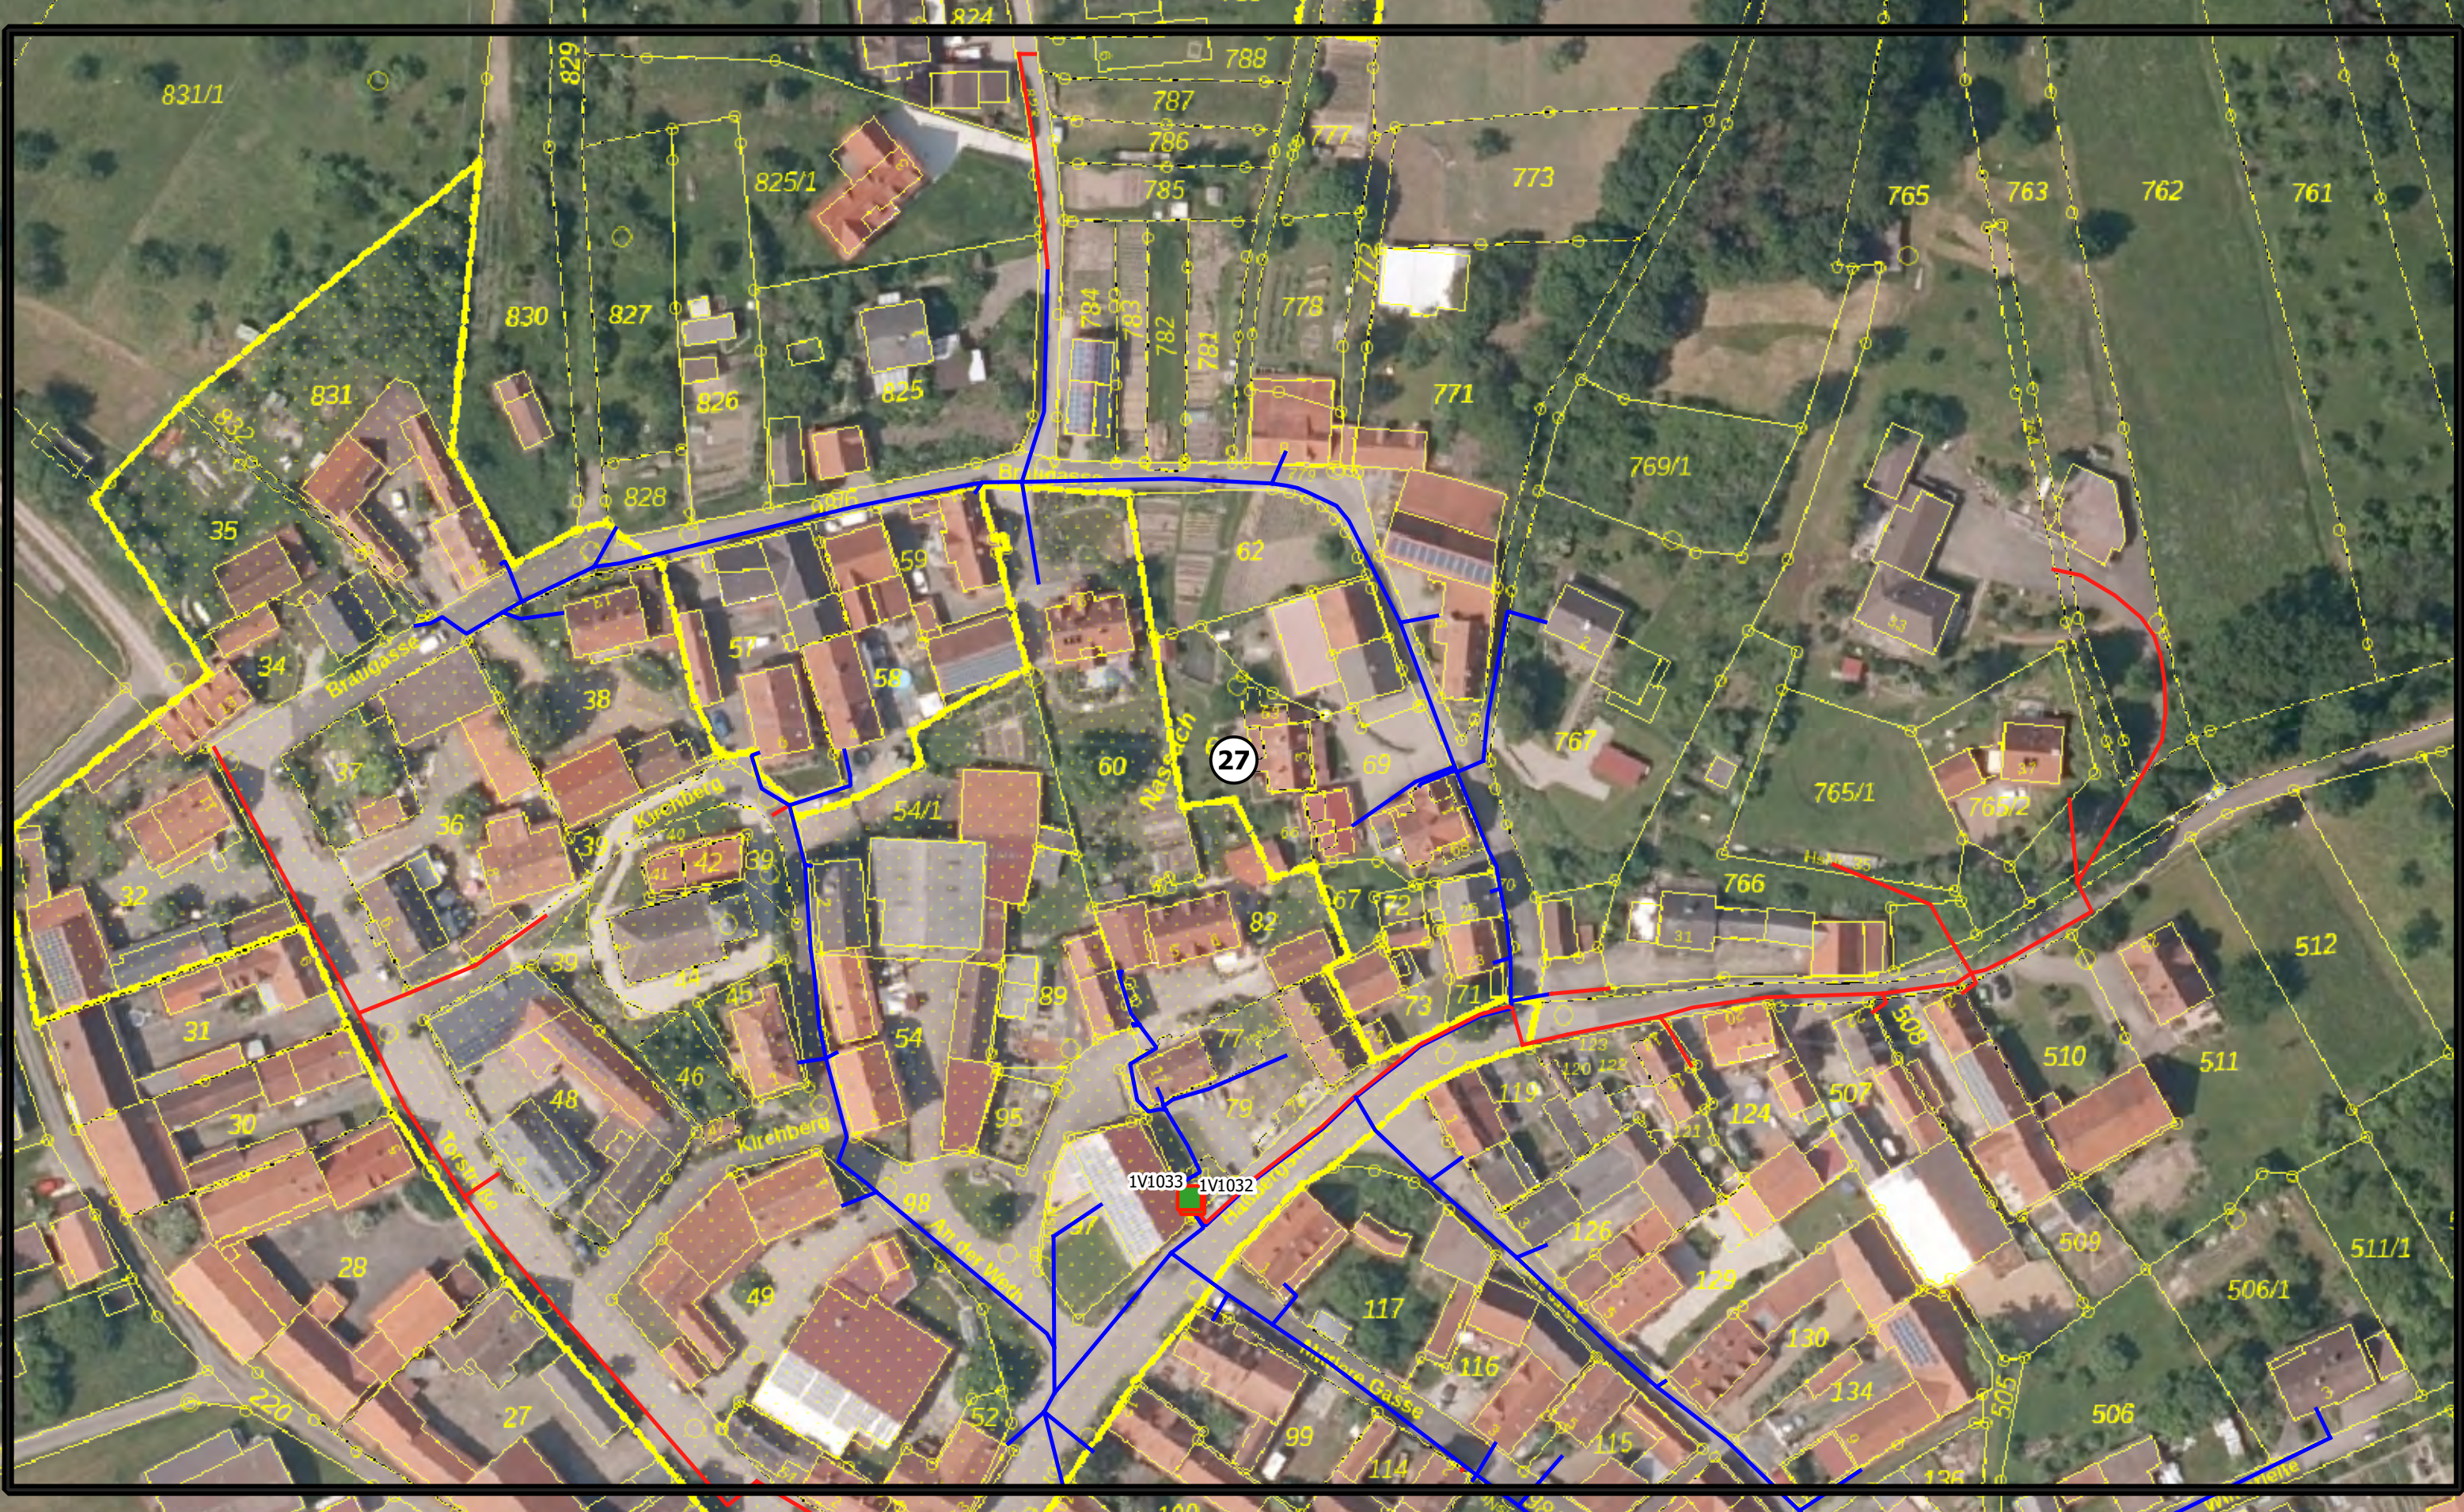

Legende

- neuer NVT
- Tiefbautrasse
- Bestandstrasse



Ausrichtung:

Projekt
Aidhausen - 1R407

Maßstab 1:1.000

Plangröße DIN A3

Planer
Isabelle Weinhold

Datum 2023-02-14

Seite 27