


**Legende**

**1R3**  
Trasse\_INC\_Aidhausen - MBfD 13027 1R3

- Tiefbautrasse
- Oberirdische Trasse
- Einzugtrasse
- Bestandstrasse

	Ausrichtung:	N ↑
	Projekt Aidhausen - 1R3	Maßstab 1:20.000
Planer Isabelle Weinhold	Plangröße	DIN A3
	Datum	2023-02-14
	Seite	Übersicht



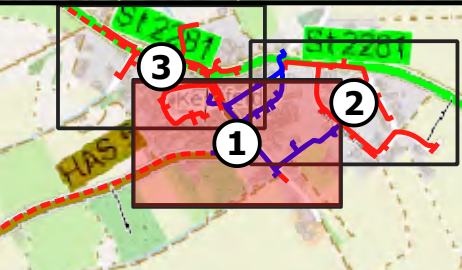


**Legende**

**1R3**

- neuer NVT
- Muffe
- Tiefbautrasse
- Bestandstrasse
- - - Einzugtrasse

	Ausrichtung:	
	Projekt Aidhausen - 1R3	Maßstab 1:1.000
Planer Isabelle Weinhold	Plangröße DIN A3	Datum 2023-02-14
	Seite 1	



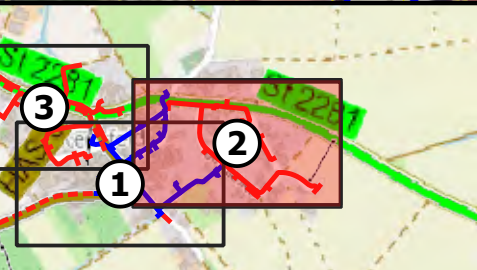

**Legende**

- 1R3**
- neuer NVT
  - Tiefbautrasse
  - - - Einzugstrasse
  - Bestandstrasse



Ausrichtung:


Projekt  
Aidhausen - 1R3

Maßstab 1:1.000  
Plangröße DIN A3

Planer  
Isabelle Weinhold

Datum 2023-02-14  
Seite 2



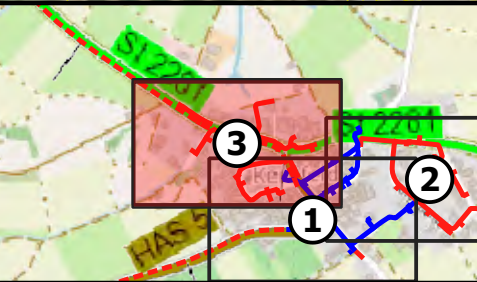

**Legende**

- Muffe
- Tiefbautrasse
- - - Einzugstrasse
- Bestandstrasse
- neuer NVT



Ausrichtung:


Projekt  
Aidhausen - 1R3

Maßstab 1:1.000  
Plangröße DIN A3

Planer  
Isabelle Weinhold

Datum 2023-02-14  
Seite 3



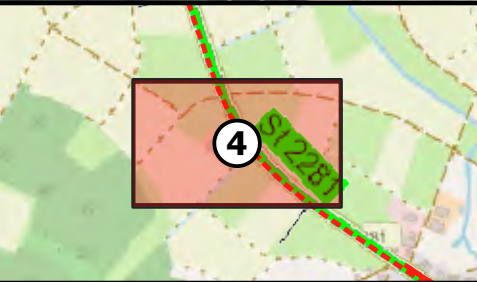

**Legende**

**1R3**

— Tiefbautrasse

--- Einzugstrasse



Ausrichtung:

Projekt  
Aidhausen - 1R3

Maßstab 1:1.000



Plangröße DIN A3

Planer  
Isabelle Weinhold

Datum 2023-02-14

Seite 4



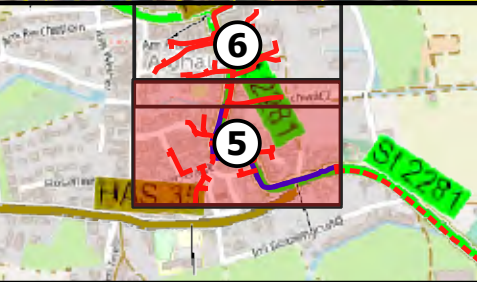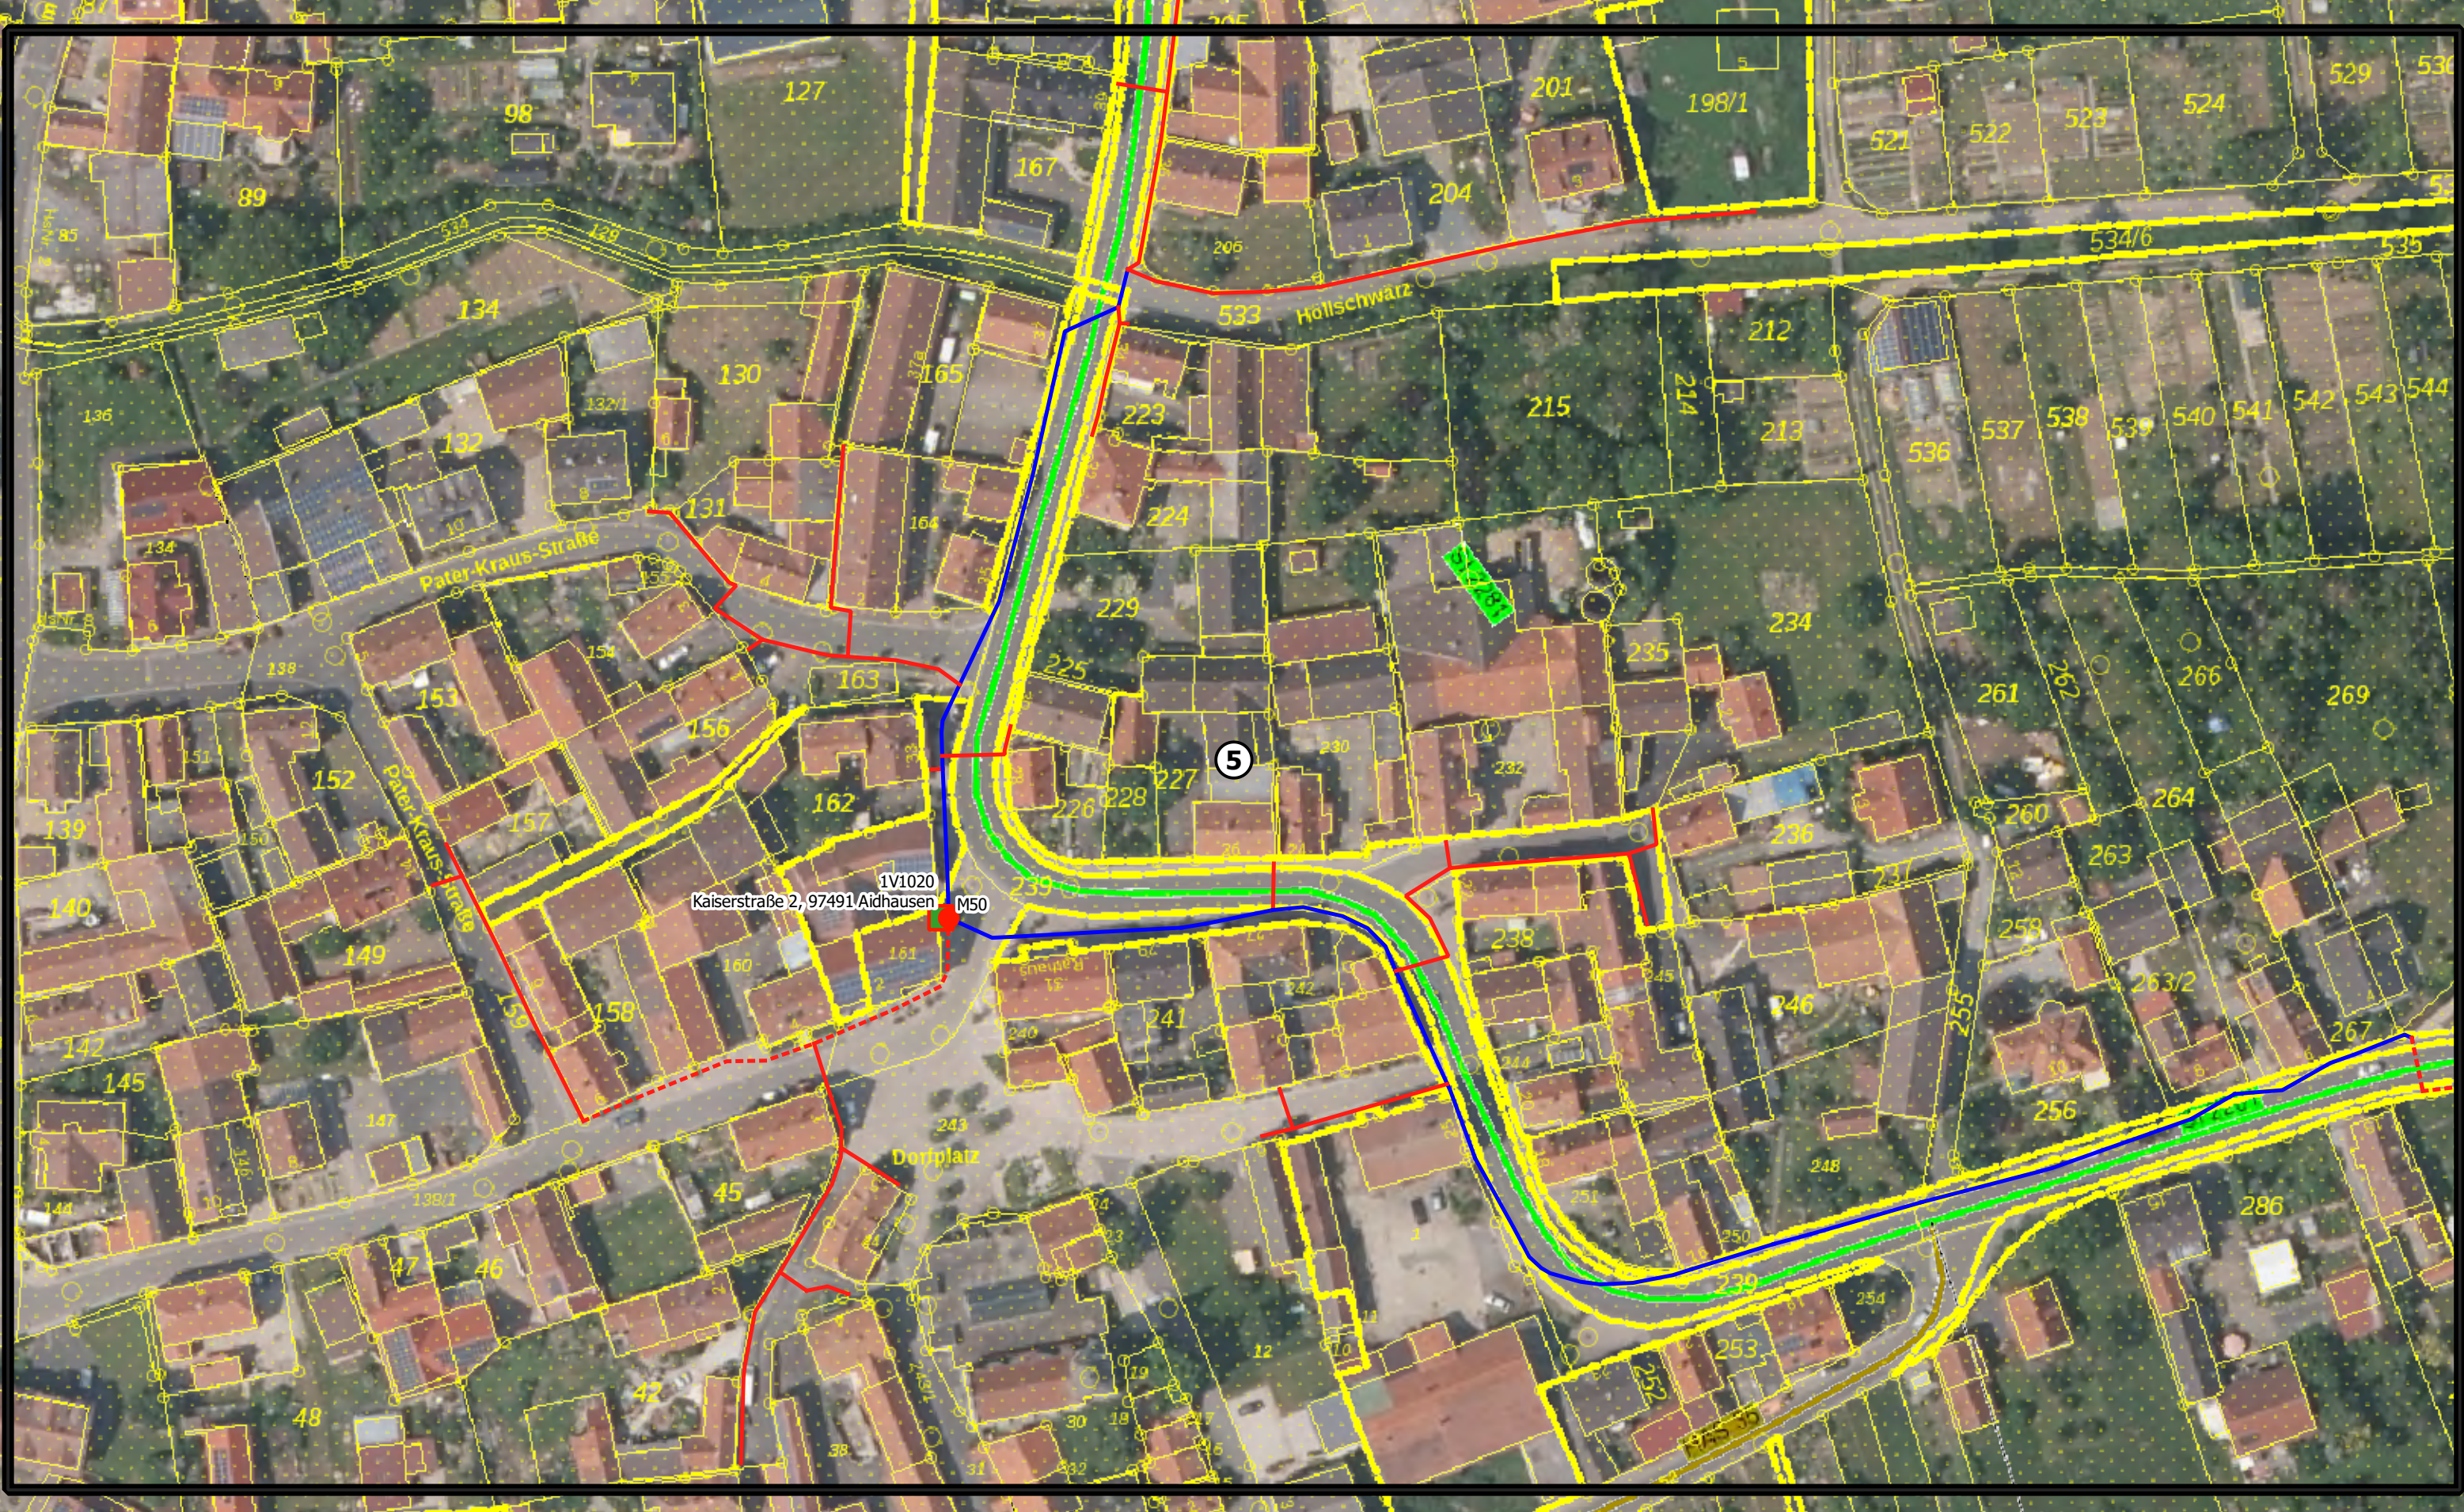

**Legende**

- 1R3**
- neuer NVT
  - Muffe
  - Tiefbautrasse
  - Bestandstrasse
  - - - Einzugstrasse



Ausrichtung:



Projekt  
Aidhausen - 1R3

Maßstab 1:1.000  
Plangröße DIN A3

Planer  
Isabelle Weinhold

Datum 2023-02-14  
Seite 5



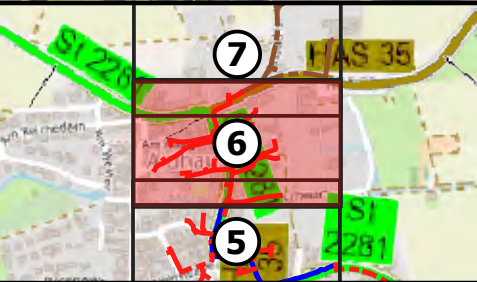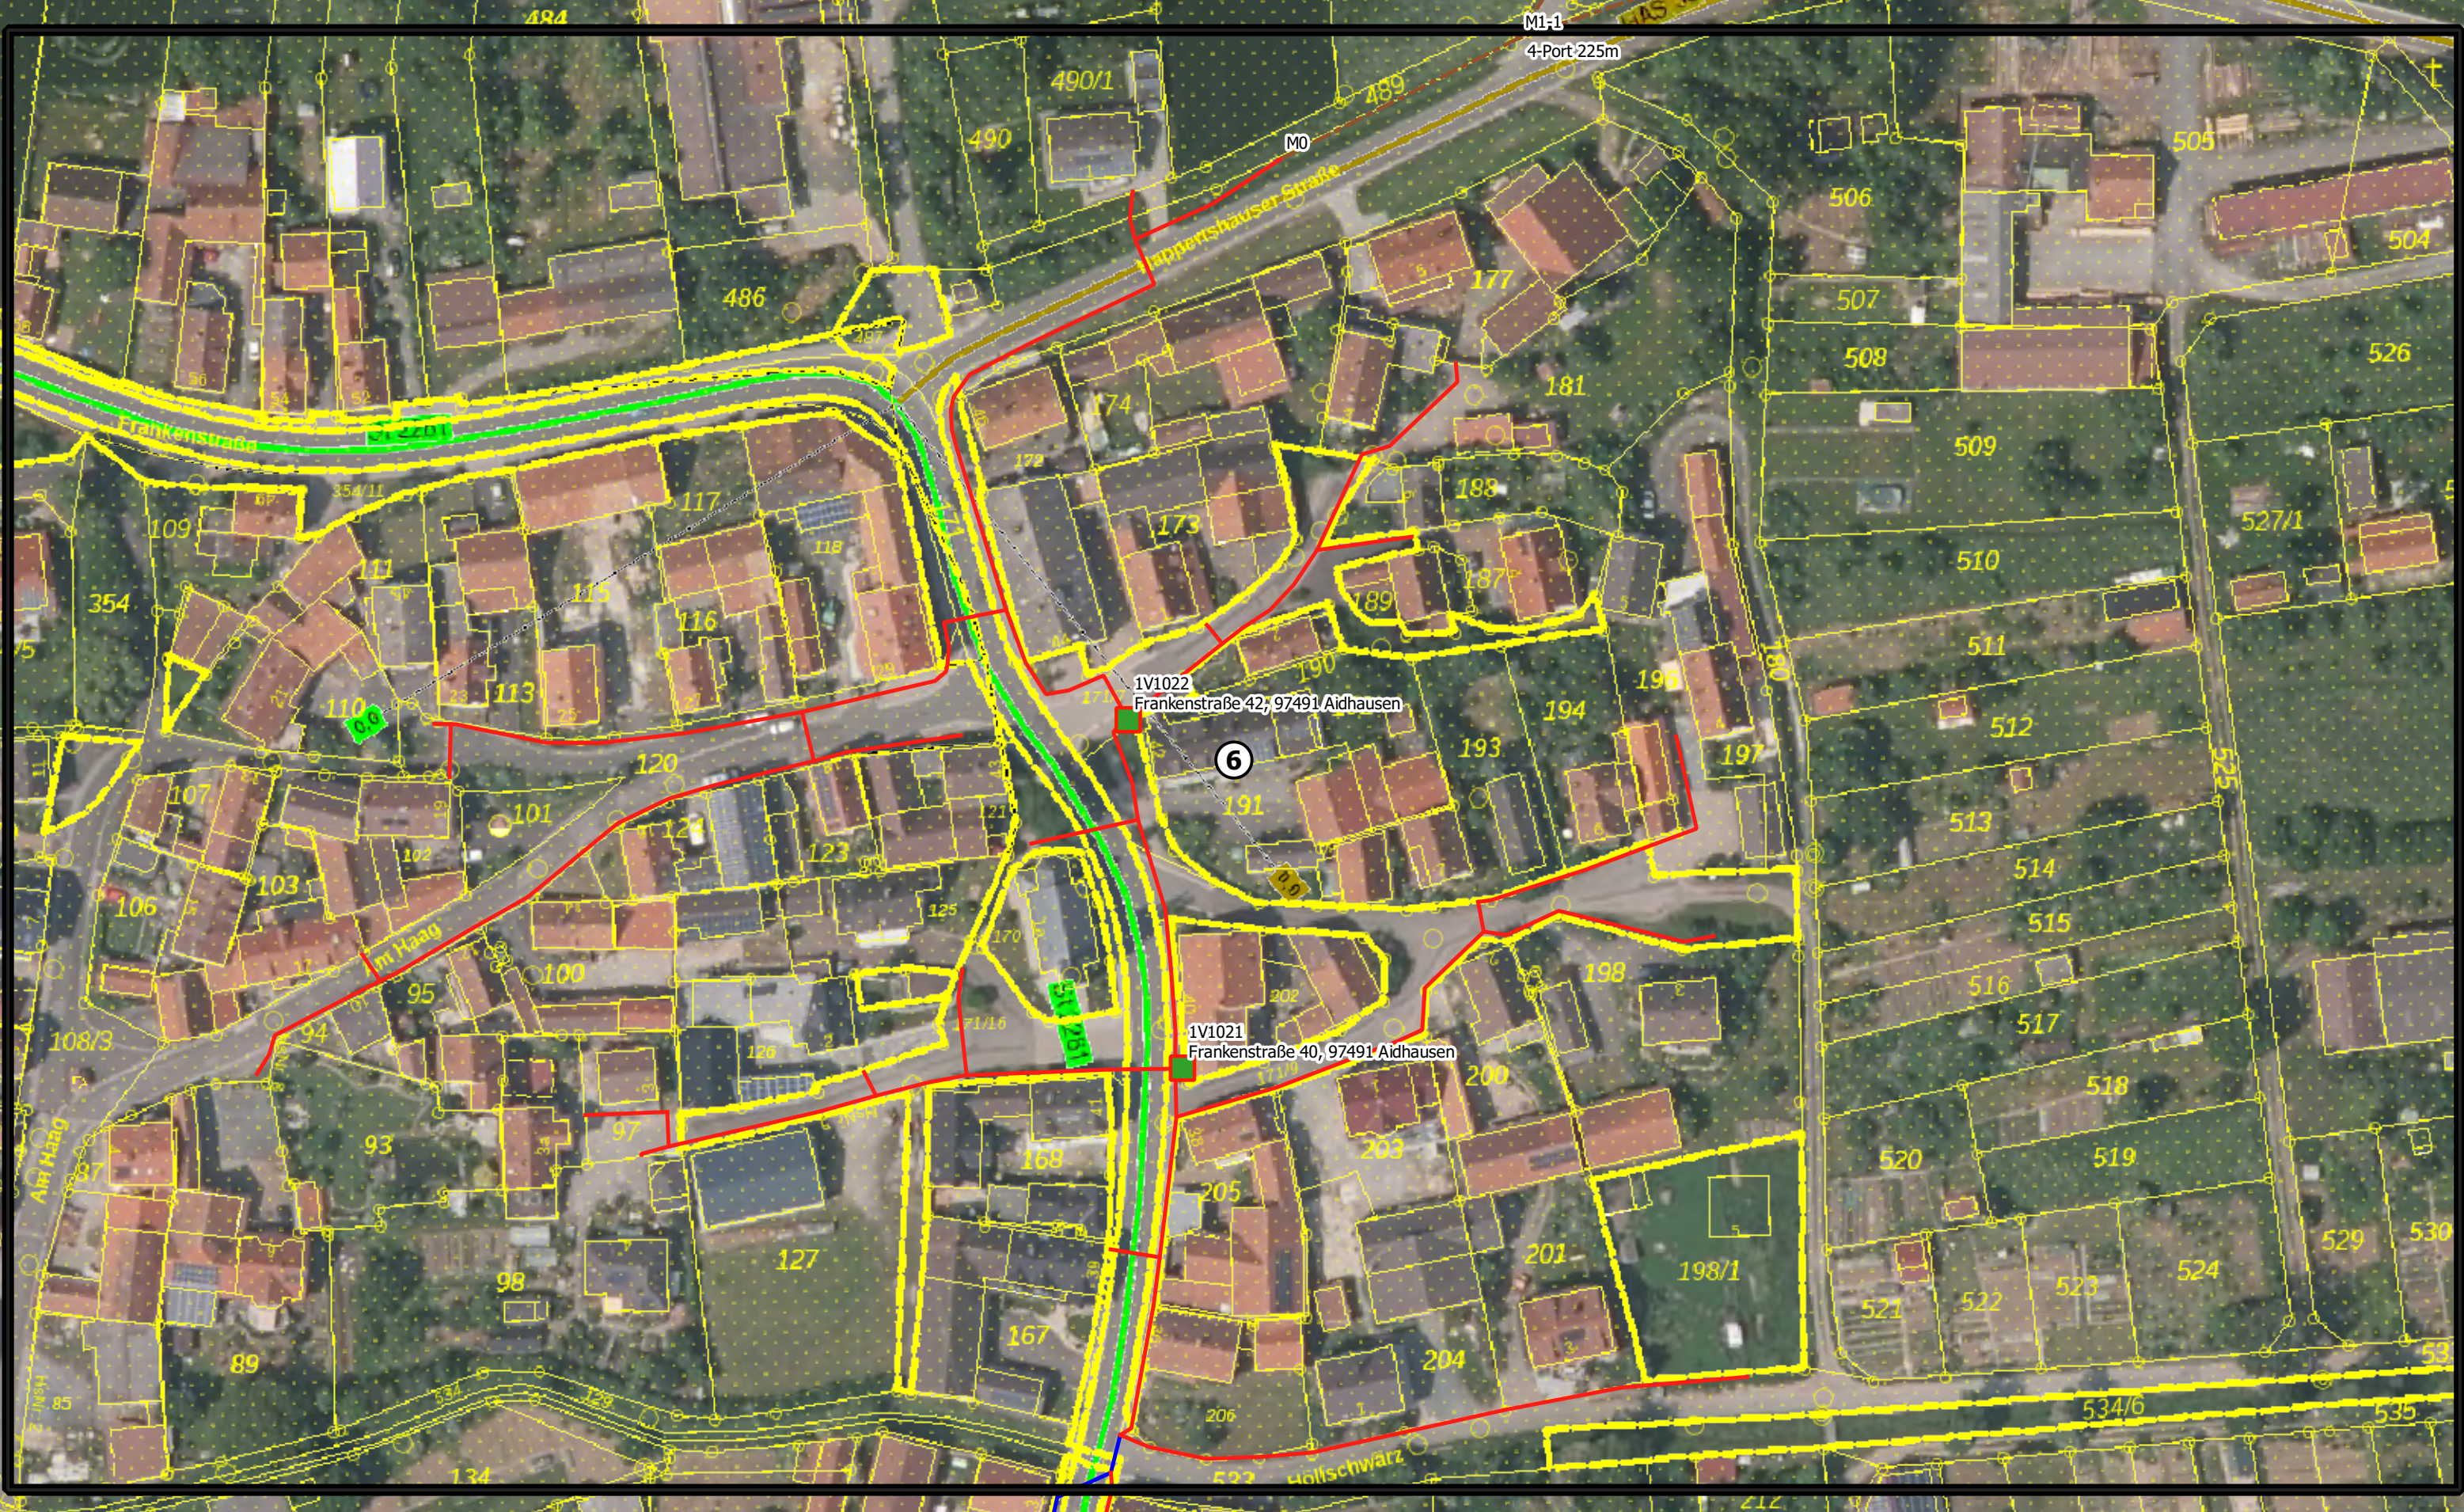


**Legende**  
**1R3**  
■ neuer NVT

- Tiefbautrasse
- - - Oberirdische Trasse
- Bestandstrasse

	Ausrichtung:
	Maßstab: 1:1.000
Projekt: Aidhausen - 1R3	Plangröße: DIN A3
Planer: Isabelle Weinhold	Datum: 2023-02-14
	Seite: 6



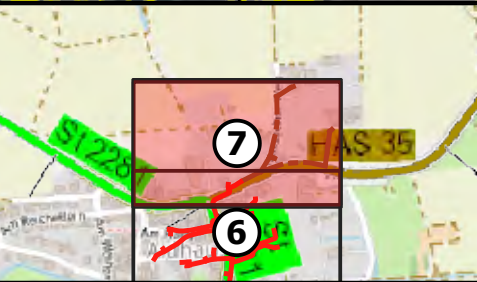

**Legende**  
**1R3**  
 — Tiefbautrasse

— Oberirdische Trasse

	Ausrichtung:	N
	Projekt	Aidhausen - 1R3
Planer Isabelle Weinhold	Maßstab	1:1.000
	Plangröße	DIN A3
	Datum	2023-02-14
	Seite	7