






-  Einzug in Bestand
-  Tiefbau
-  Tiefbau Alternativtrasse
-  Oberirdisch auf Bestandmasten






0 250 500 m


1:8.168

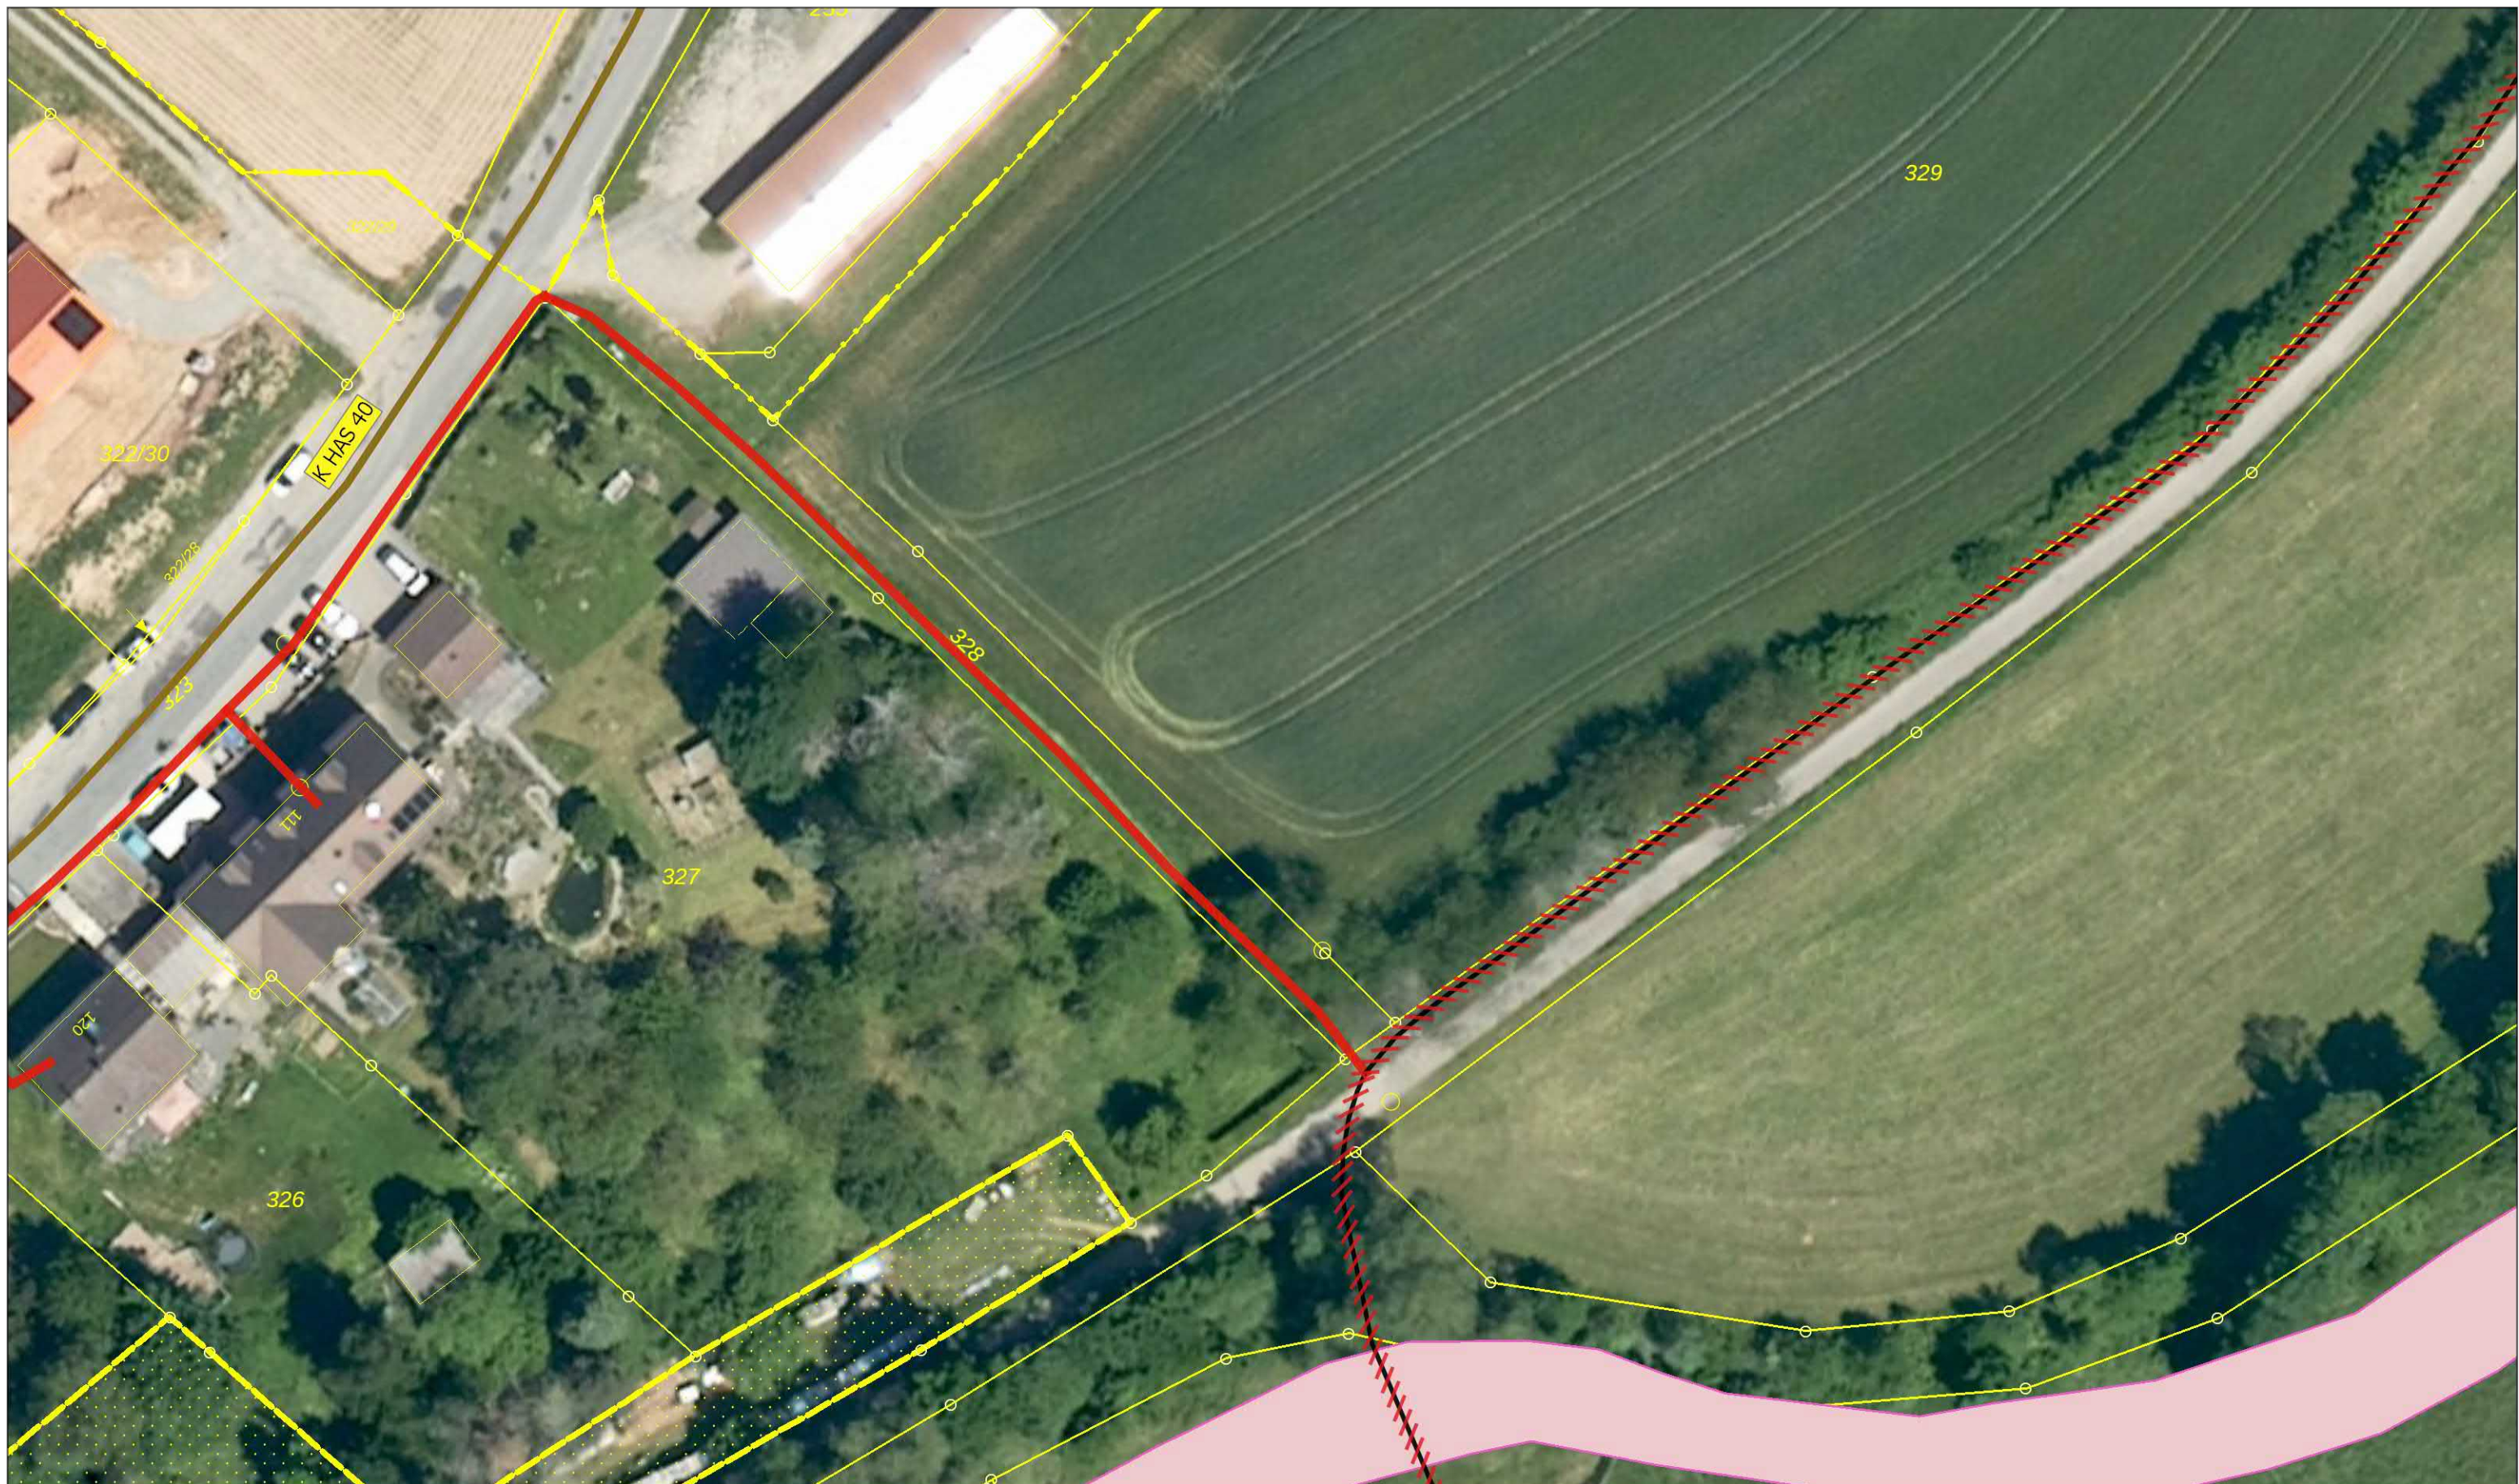Erstellungsdatum: 13.03.2023








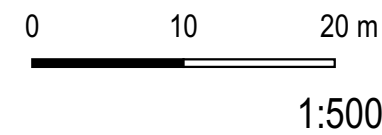


-  Einzug in Bestand
-  Tiefbau
-  Tiefbau anderer zur Information
-  Tiefbau Alternativtrasse
-  Oberirdisch auf Bestandmasten

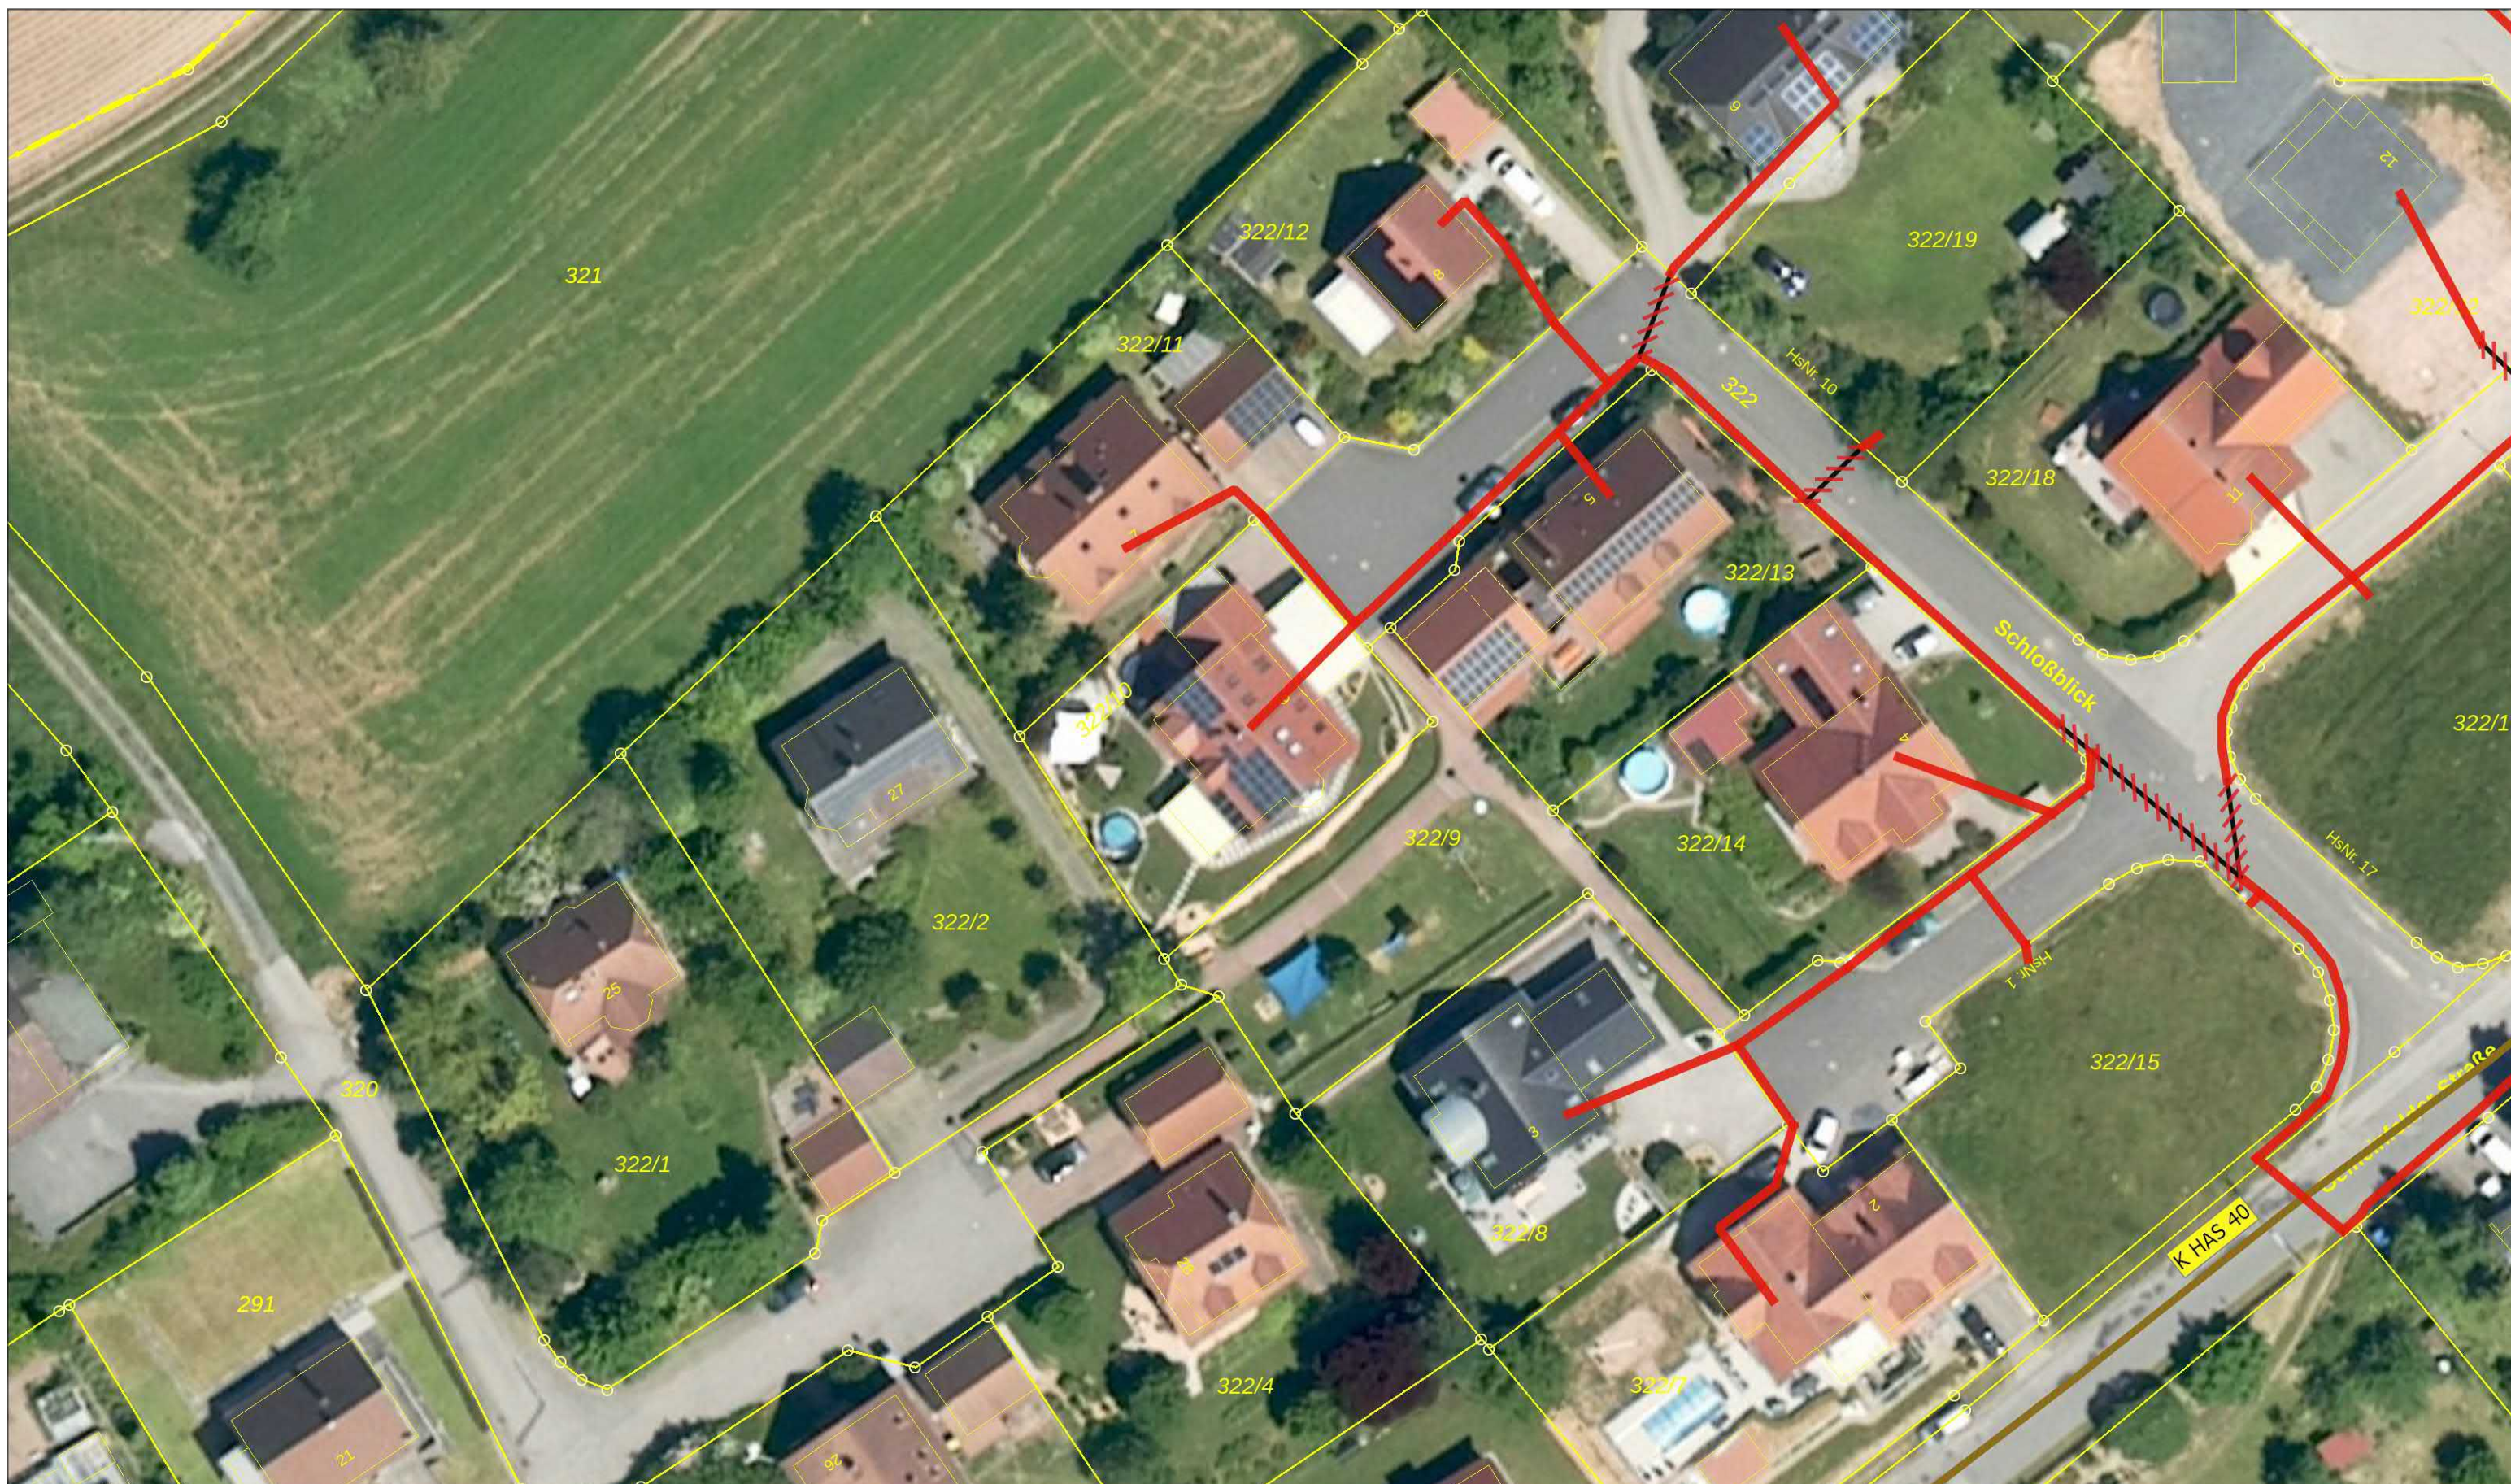


Erstellungsdatum: 13.03.2023





-  Einzug in Bestand
-  Tiefbau
-  Tiefbau anderer zur Information
-  Tiefbau Alternativtrasse
-  Oberirdisch auf Bestandmasten

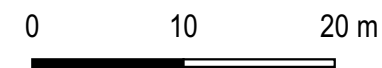






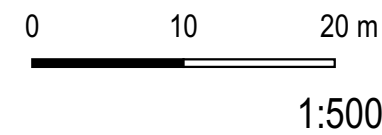
1:500

Erstellungsdatum: 13.03.2023










-  Einzug in Bestand
-  Tiefbau
-  Tiefbau anderer zur Information
-  Tiefbau Alternativtrasse
-  Oberirdisch auf Bestandmasten



Erstellungsdatum: 13.03.2023






-  Einzug in Bestand
-  Tiefbau
-  Tiefbau anderer zur Information
-  Tiefbau Alternativtrasse
-  Oberirdisch auf Bestandmasten






0 10 20 m

1:500

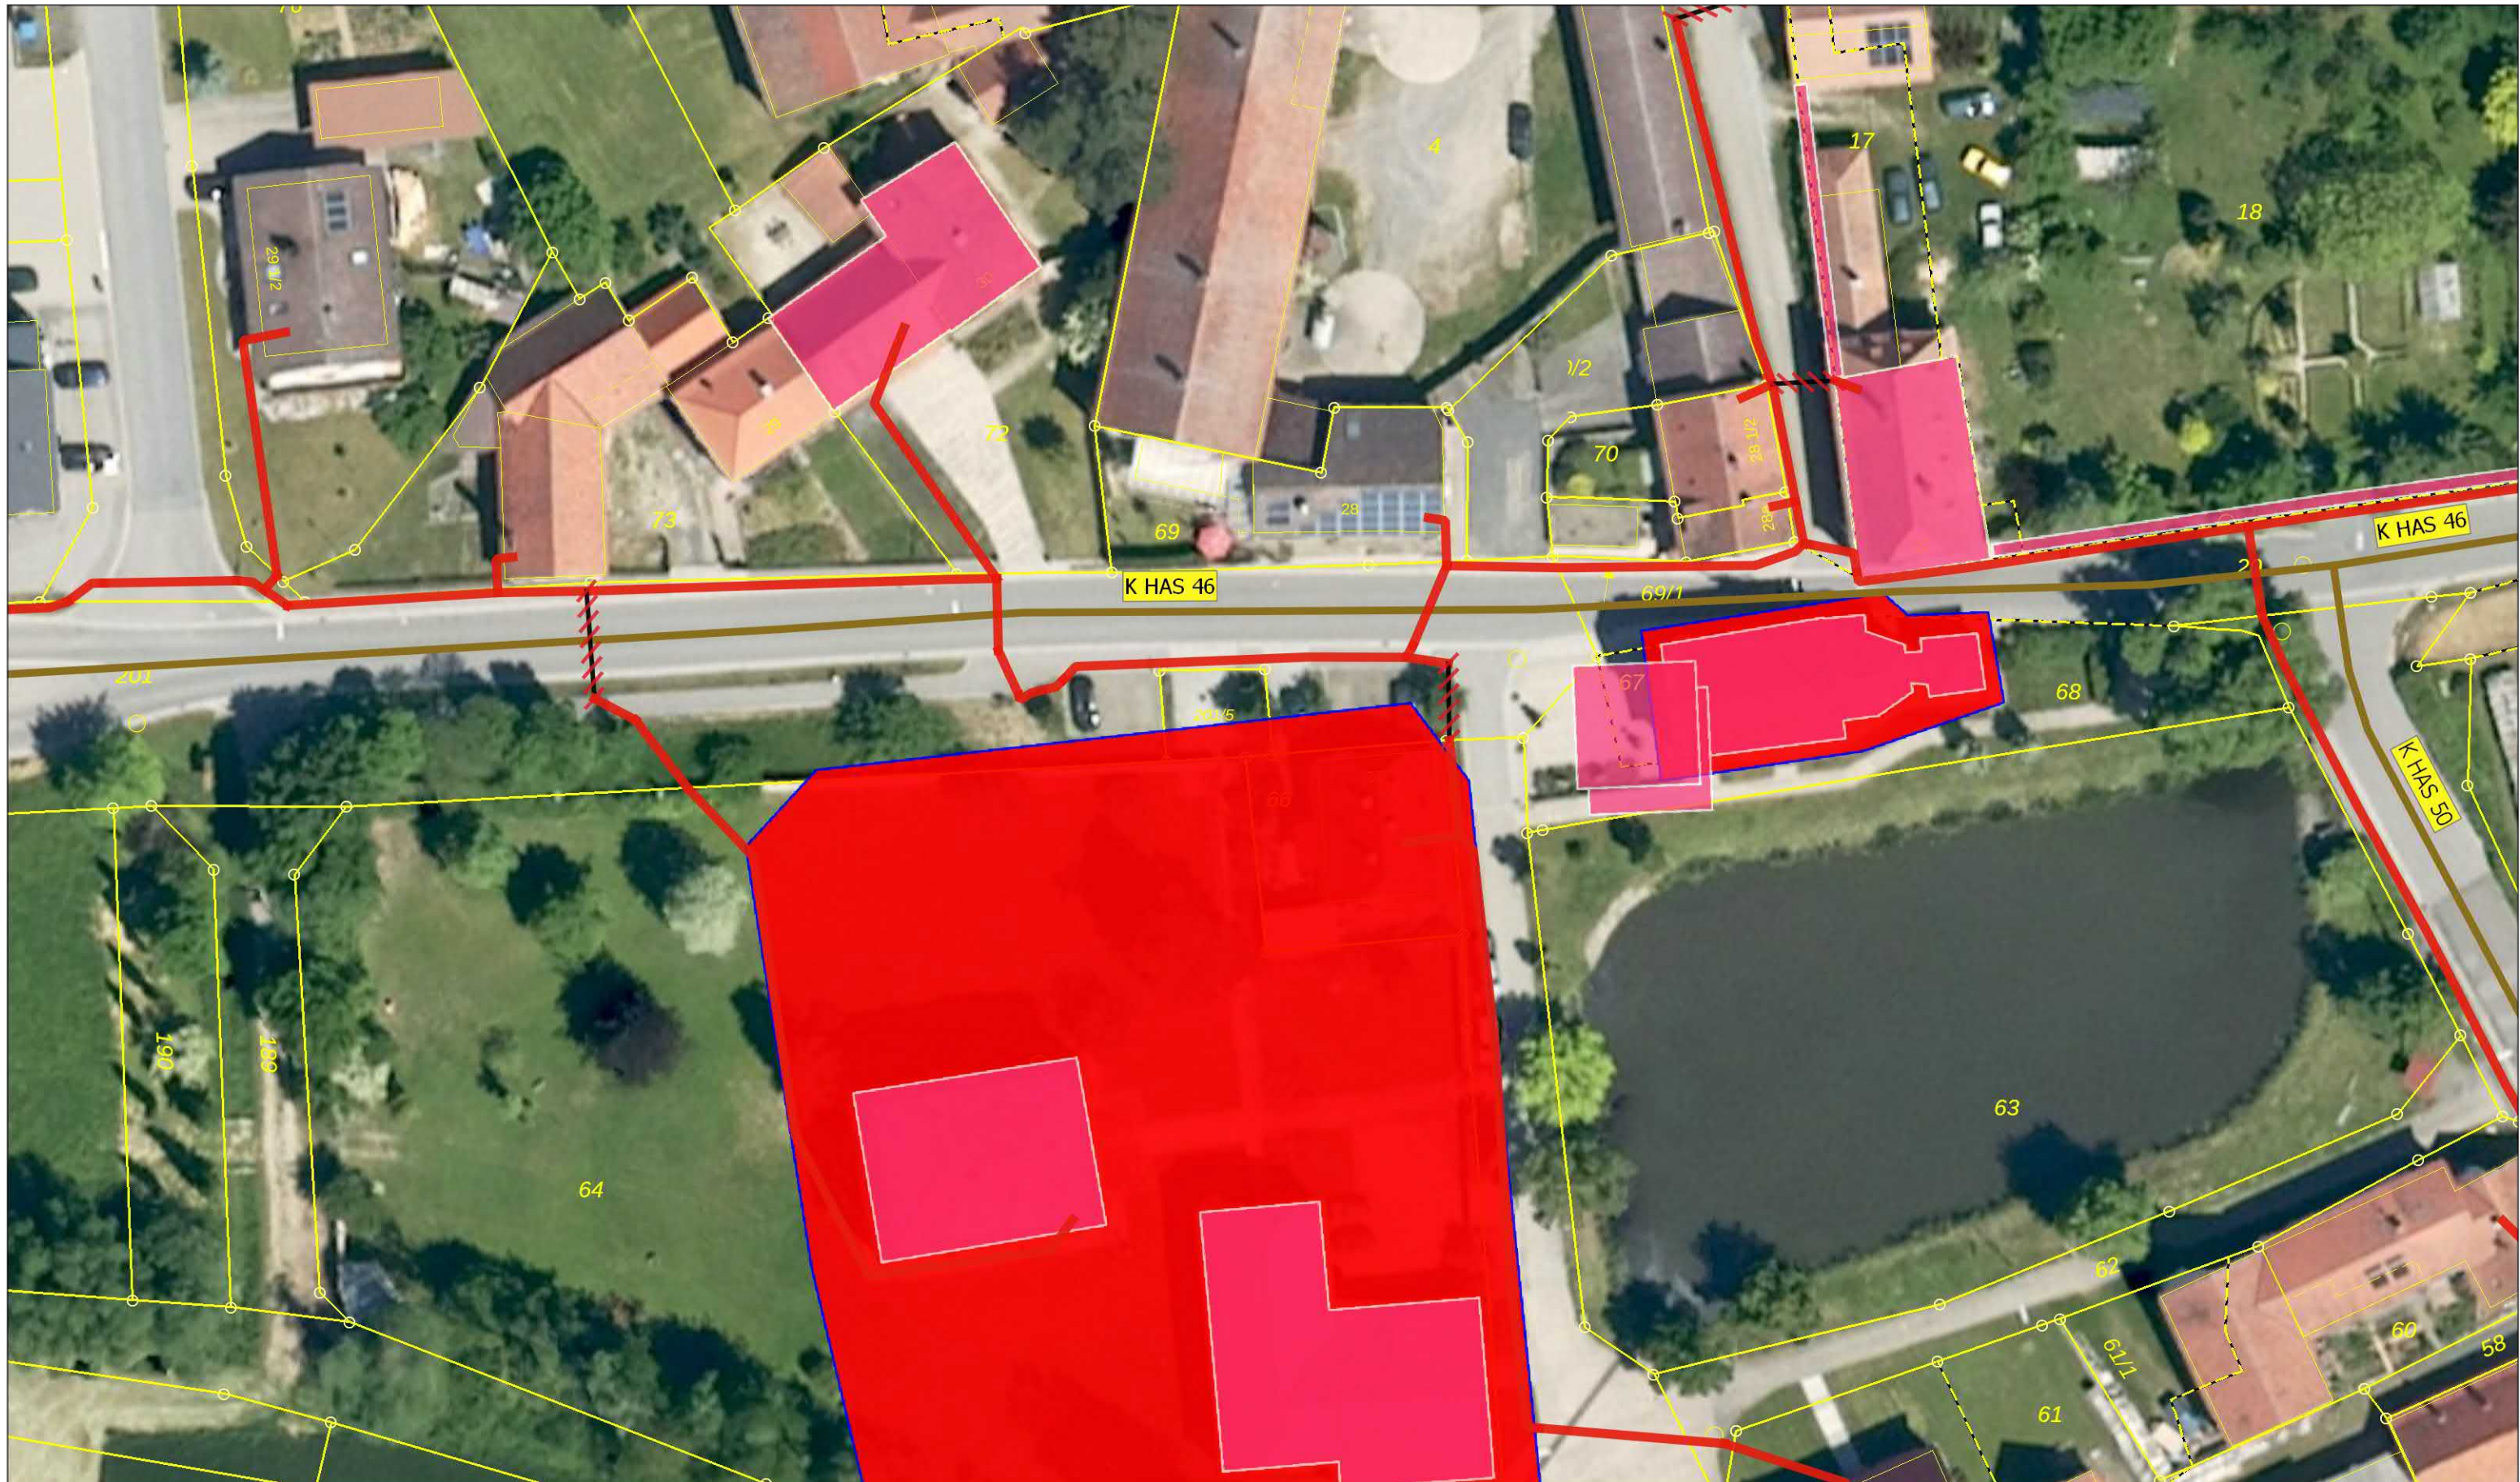Erstellungsdatum: 13.03.2023






-  Einzug in Bestand
-  Tiefbau
-  Tiefbau anderer zur Information
-  Tiefbau Alternativtrasse
-  Oberirdisch auf Bestandsmasten






0 10 20 m

1:500

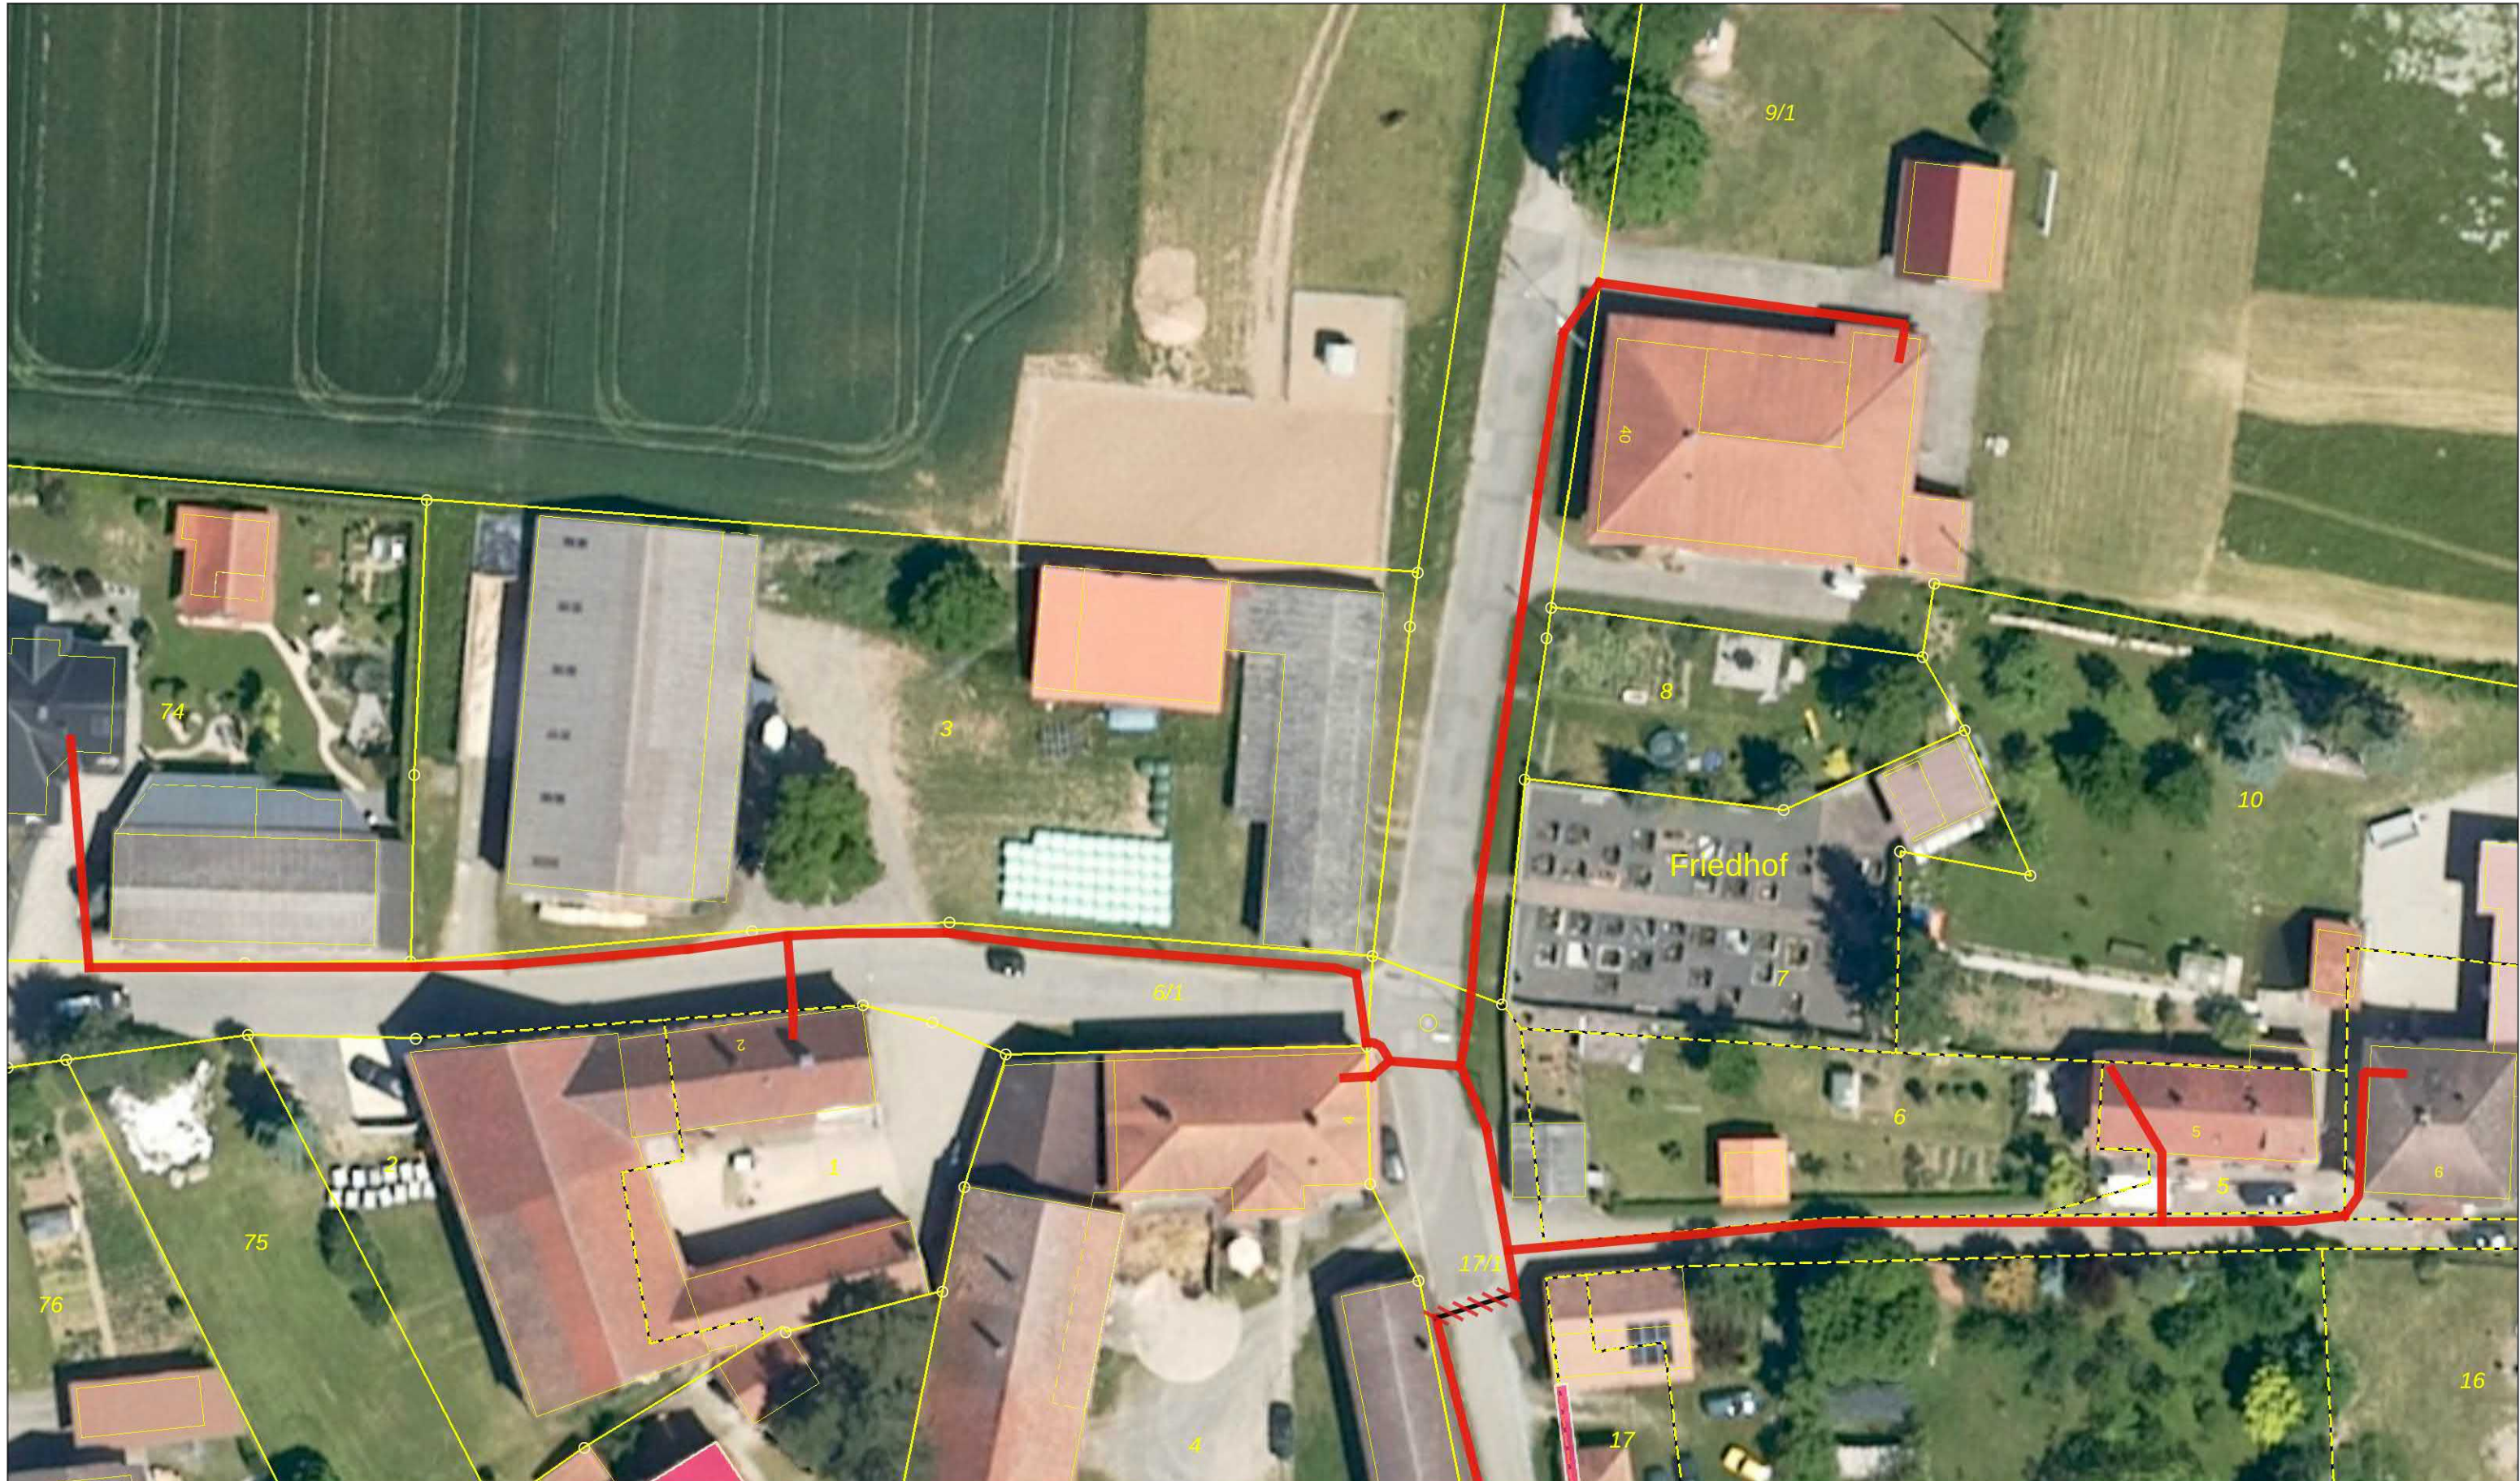Erstellungsdatum: 13.03.2023





-  Einzug in Bestand
-  Tiefbau
-  Tiefbau anderer zur Information
-  Tiefbau Alternativtrasse
-  Oberirdisch auf Bestandmasten






0 10 20 m


1:500

Erstellungsdatum: 13.03.2023






-  Einzug in Bestand
-  Tiefbau
-  Tiefbau anderer zur Information
-  Tiefbau Alternativtrasse
-  Oberirdisch auf Bestandmasten

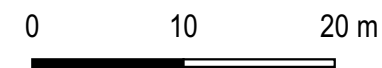






1:500

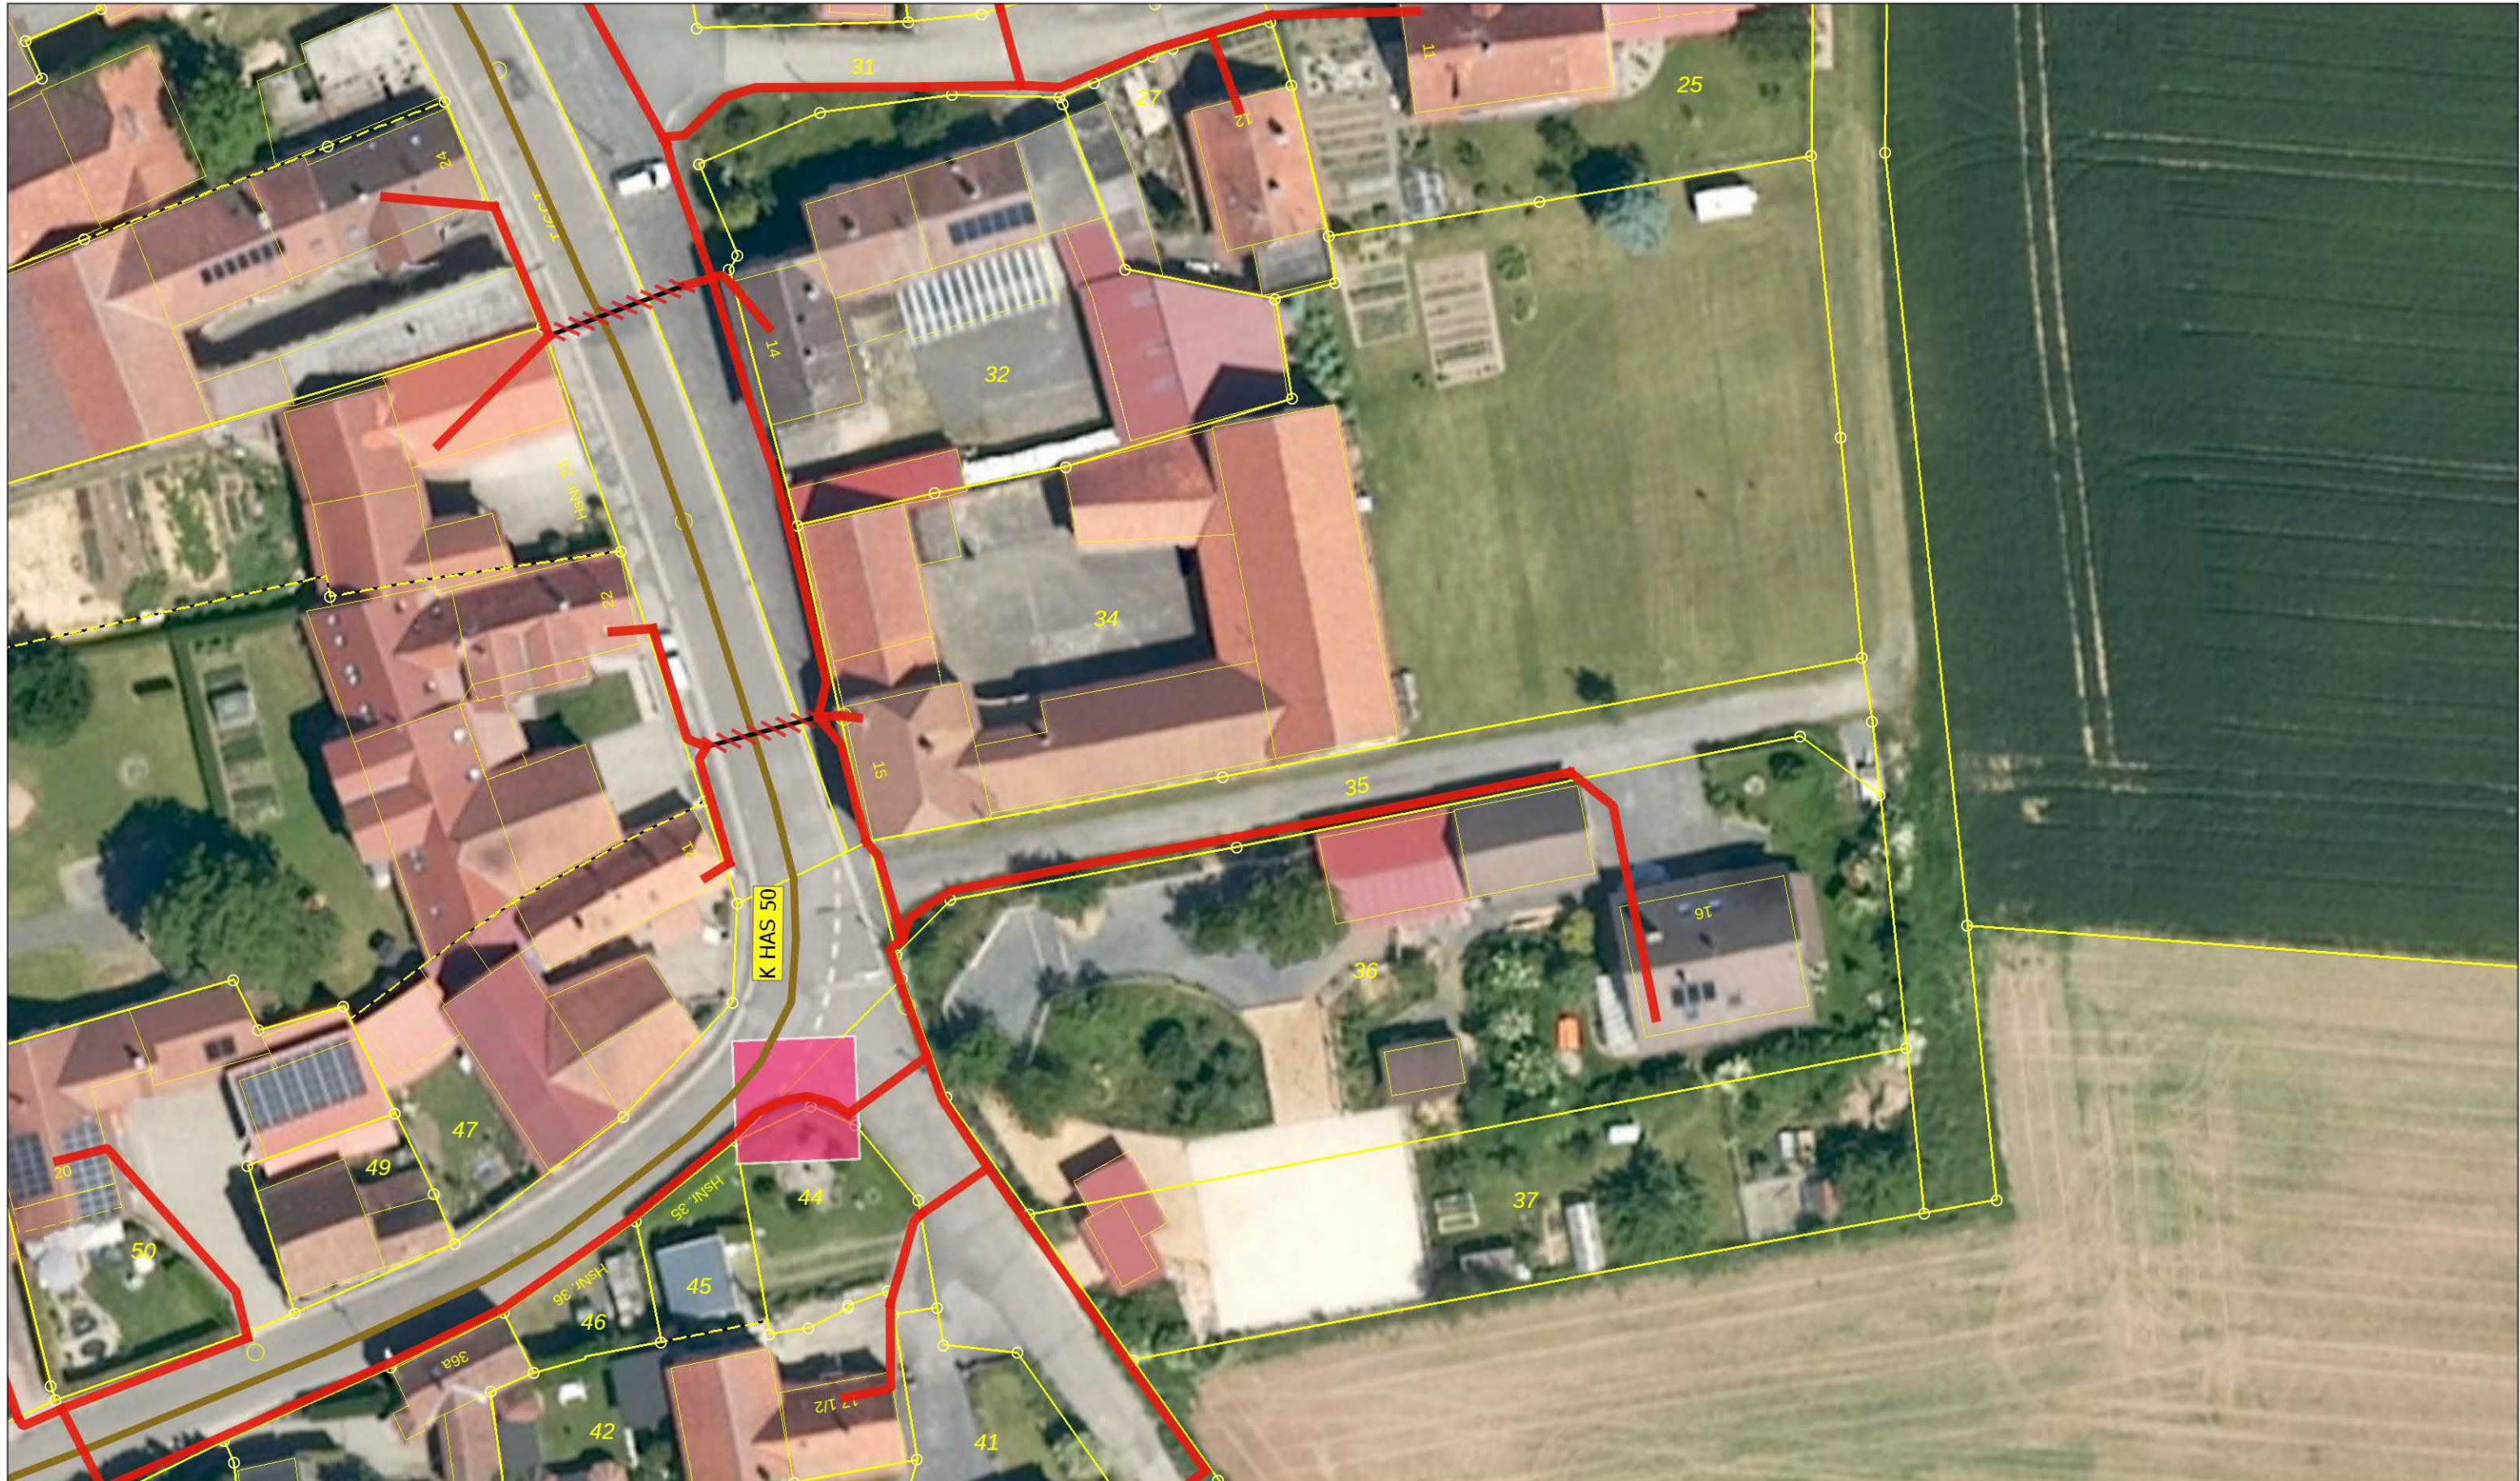Erstellungsdatum: 13.03.2023






-  Einzug in Bestand
-  Tiefbau
-  Tiefbau anderer zur Information
-  Tiefbau Alternativtrasse
-  Oberirdisch auf Bestandmasten






0 10 20 m


1:500

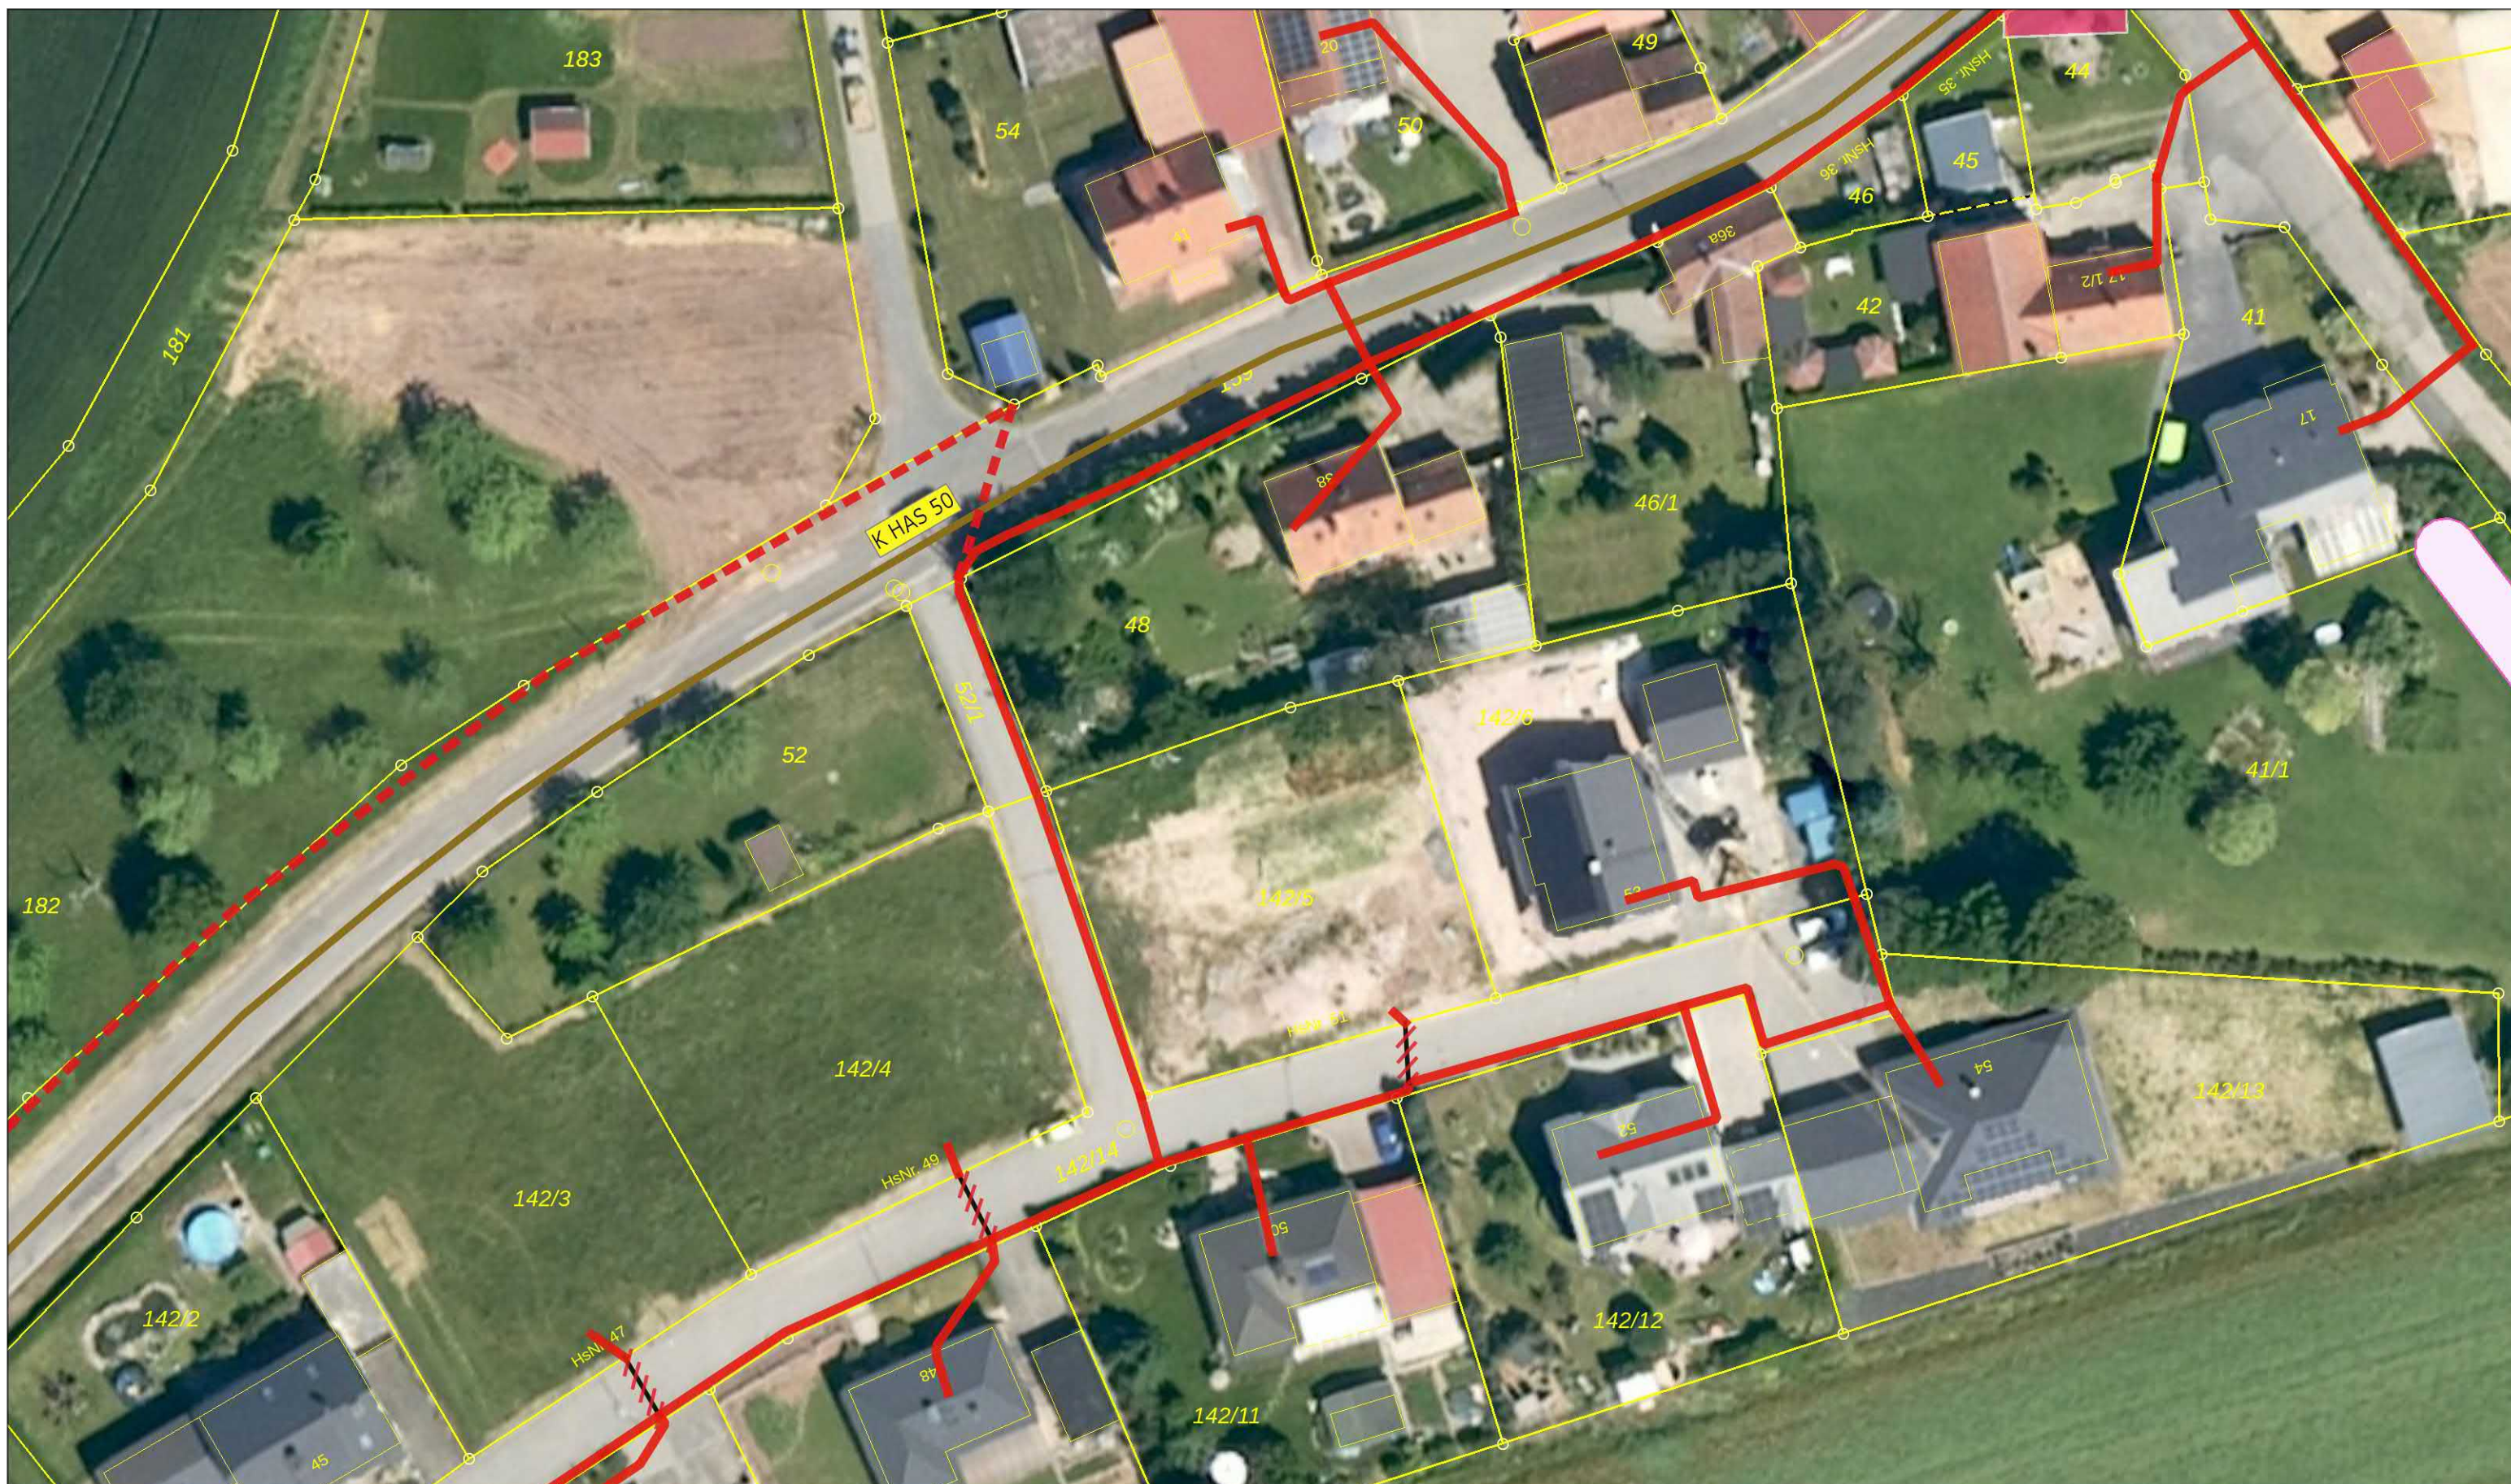Erstellungsdatum: 13.03.2023








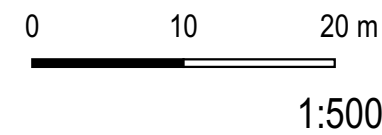


-  Einzug in Bestand
-  Tiefbau
-  Tiefbau anderer zur Information
-  Tiefbau Alternativtrasse
-  Oberirdisch auf Bestandmasten

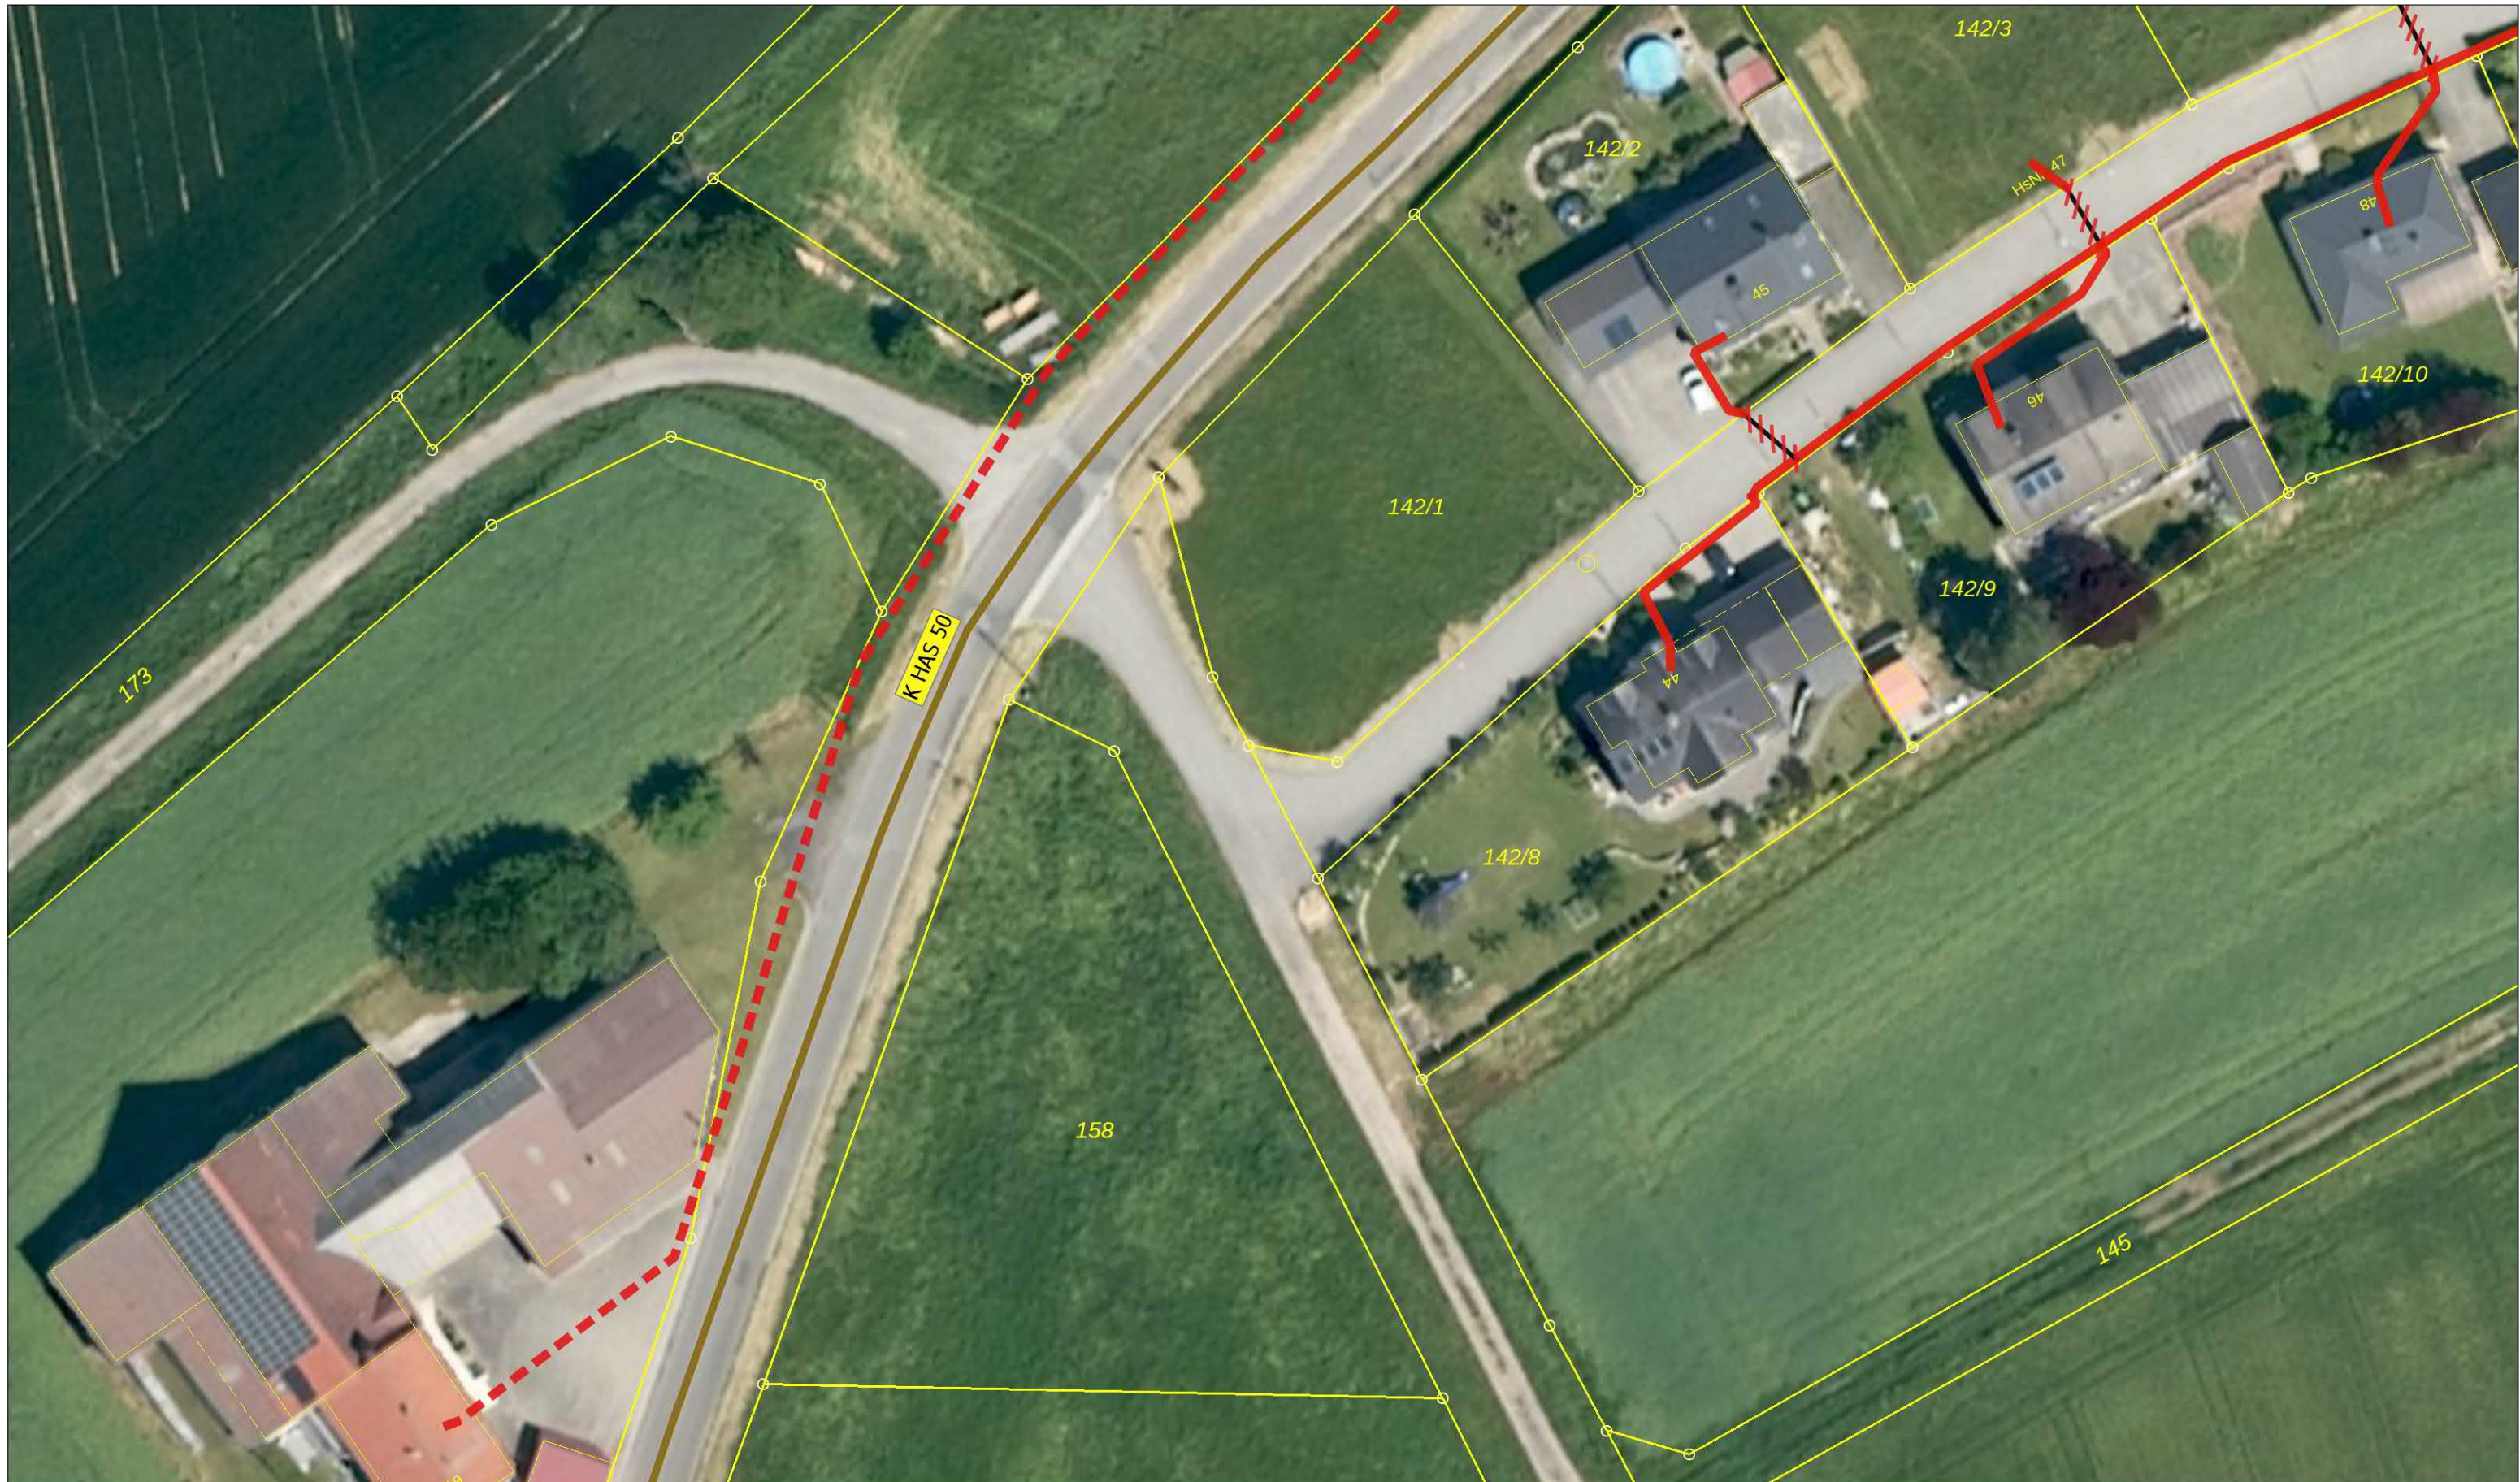

Erstellungsdatum: 13.03.2023





-  Einzug in Bestand
-  Tiefbau
-  Tiefbau anderer zur Information
-  Tiefbau Alternativtrasse
-  Oberirdisch auf Bestandmasten

0 10 20 m

1:500

Erstellungsdatum: 13.03.2023