STADT HOFHEIM I. UFR.

LANDKREIS HASSBERGE

6. ÄNDERUNG DES BEBAUUNGSPLANES

AM SÄNNIG

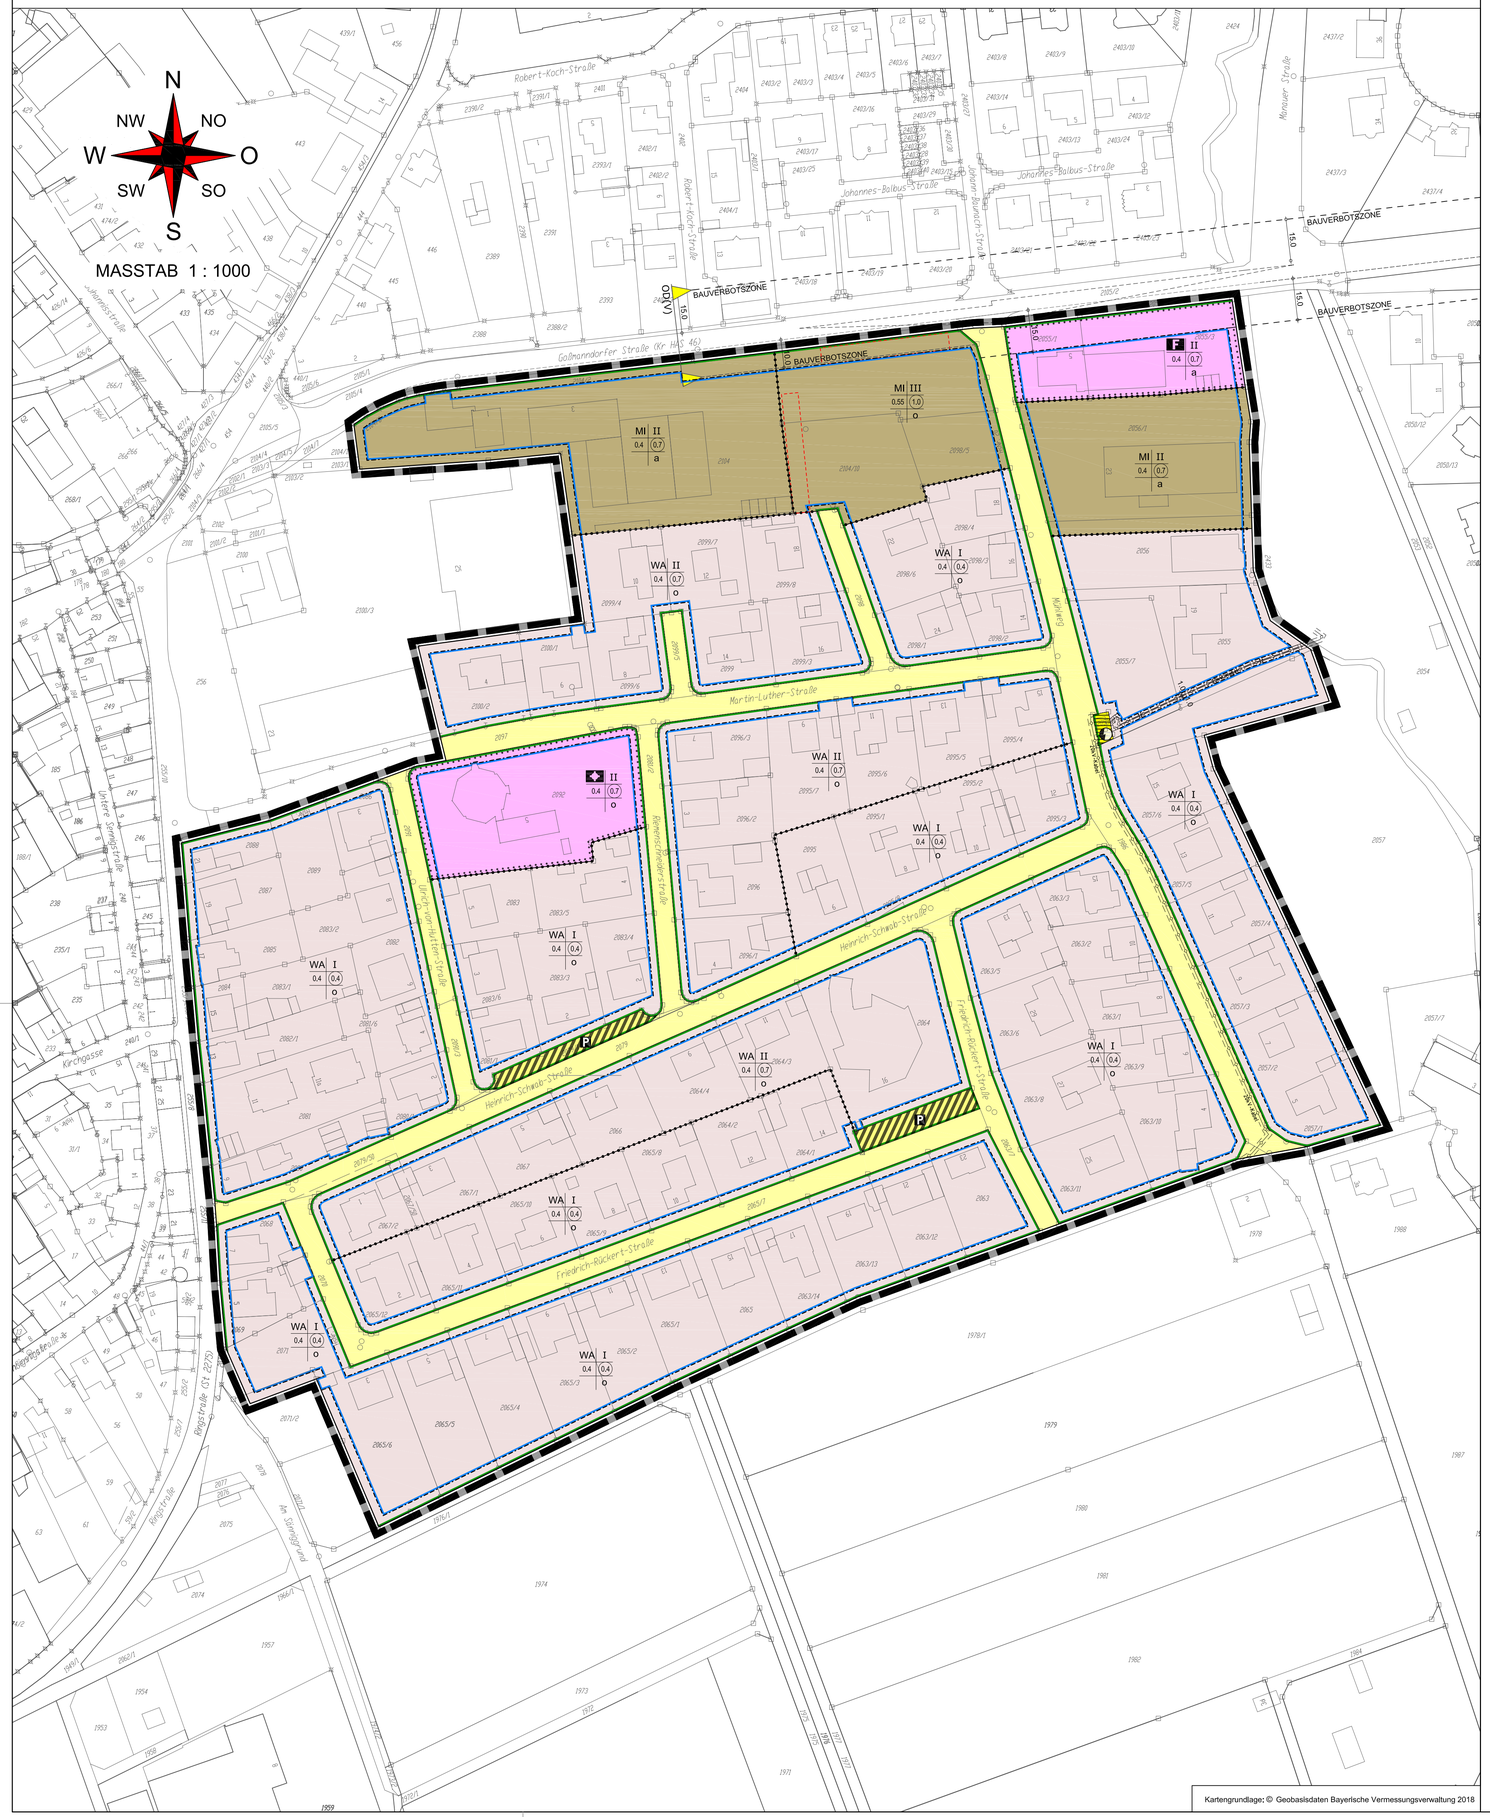
N
NW
NO
W
O
SW
SO
S
MASSTAB 1 : 1000
Robert-Koch-Straße
Johannes-Balbus-Straße
Johannes-Balbus-Straße
Mühlweg
Mühlweg
Mühlweg